

1 ЭТАЖ • 1 ОЧЕРЕДЬ



- ГК** – Отделка "Grey Key". Стяжка на полу, штукатурка, перегородки в квартирах, электрощиток выведен наружи, но доведен до квартиры, счетчики на хол. и гор.водоснабжение
- WK** – Отделка "White Key" (Белый ключ)



2 ОЧЕРЕДЬ

ул. Карла Маркса

- | | | | |
|--|--------------------|--|------------------------------------|
| | – 1 КОМНАТНАЯ | | – КОЛЯСОЧНАЯ |
| | – ЕВРО 2 КОМНАТНАЯ | | – ЭЛЕКТРОЩИТОВАЯ |
| | – 2 КОМНАТНАЯ | | – КОНСЪЕРЖ, КУИ |
| | – ЕВРО 3 КОМНАТНАЯ | | – ТАМБУР, ВЕСТИБЮЛЬ, ЛИФТОВЫЙ ХОЛЛ |

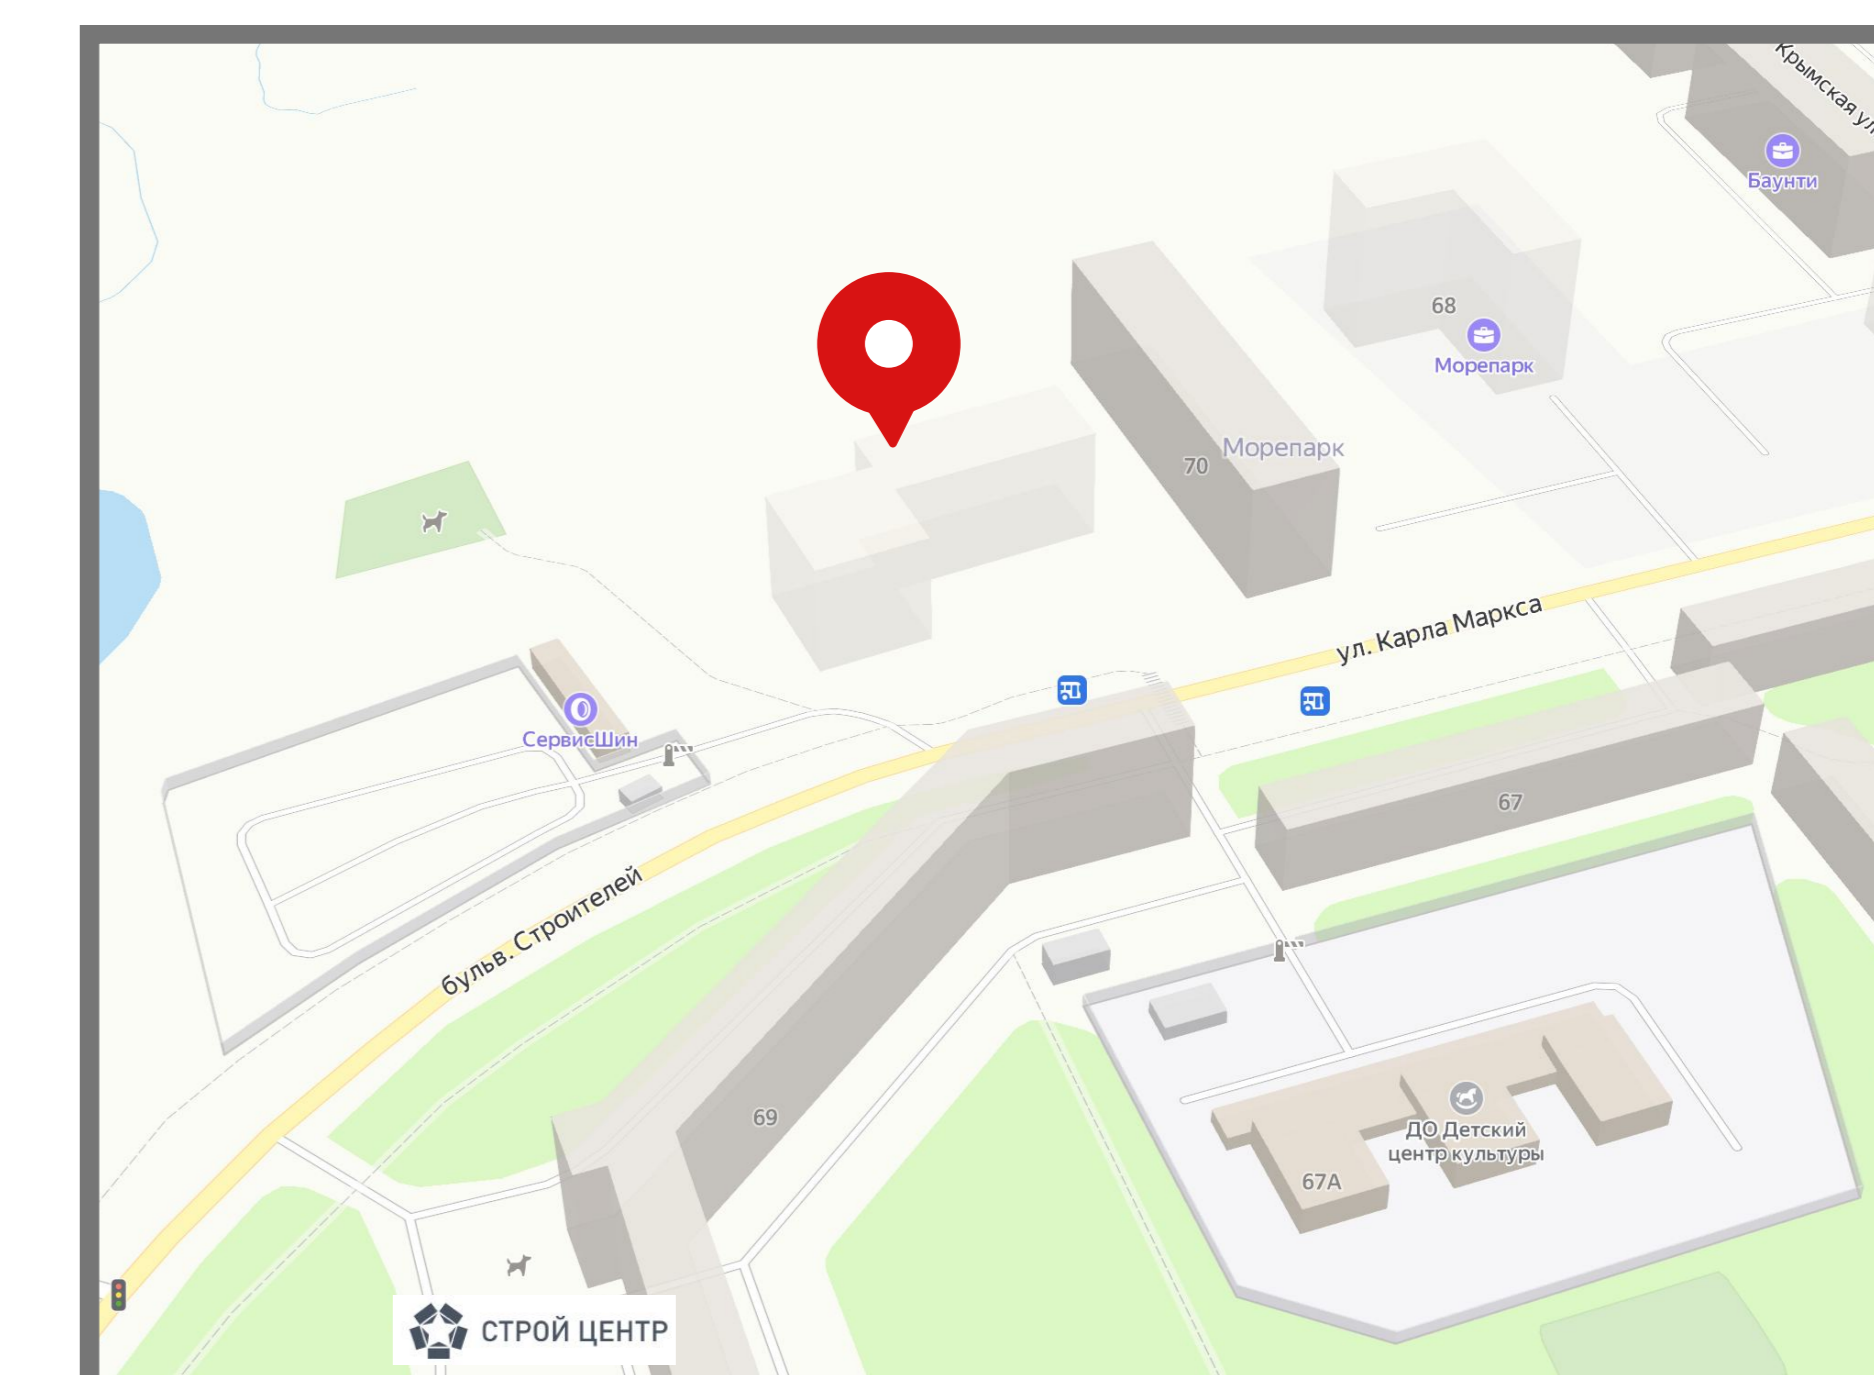
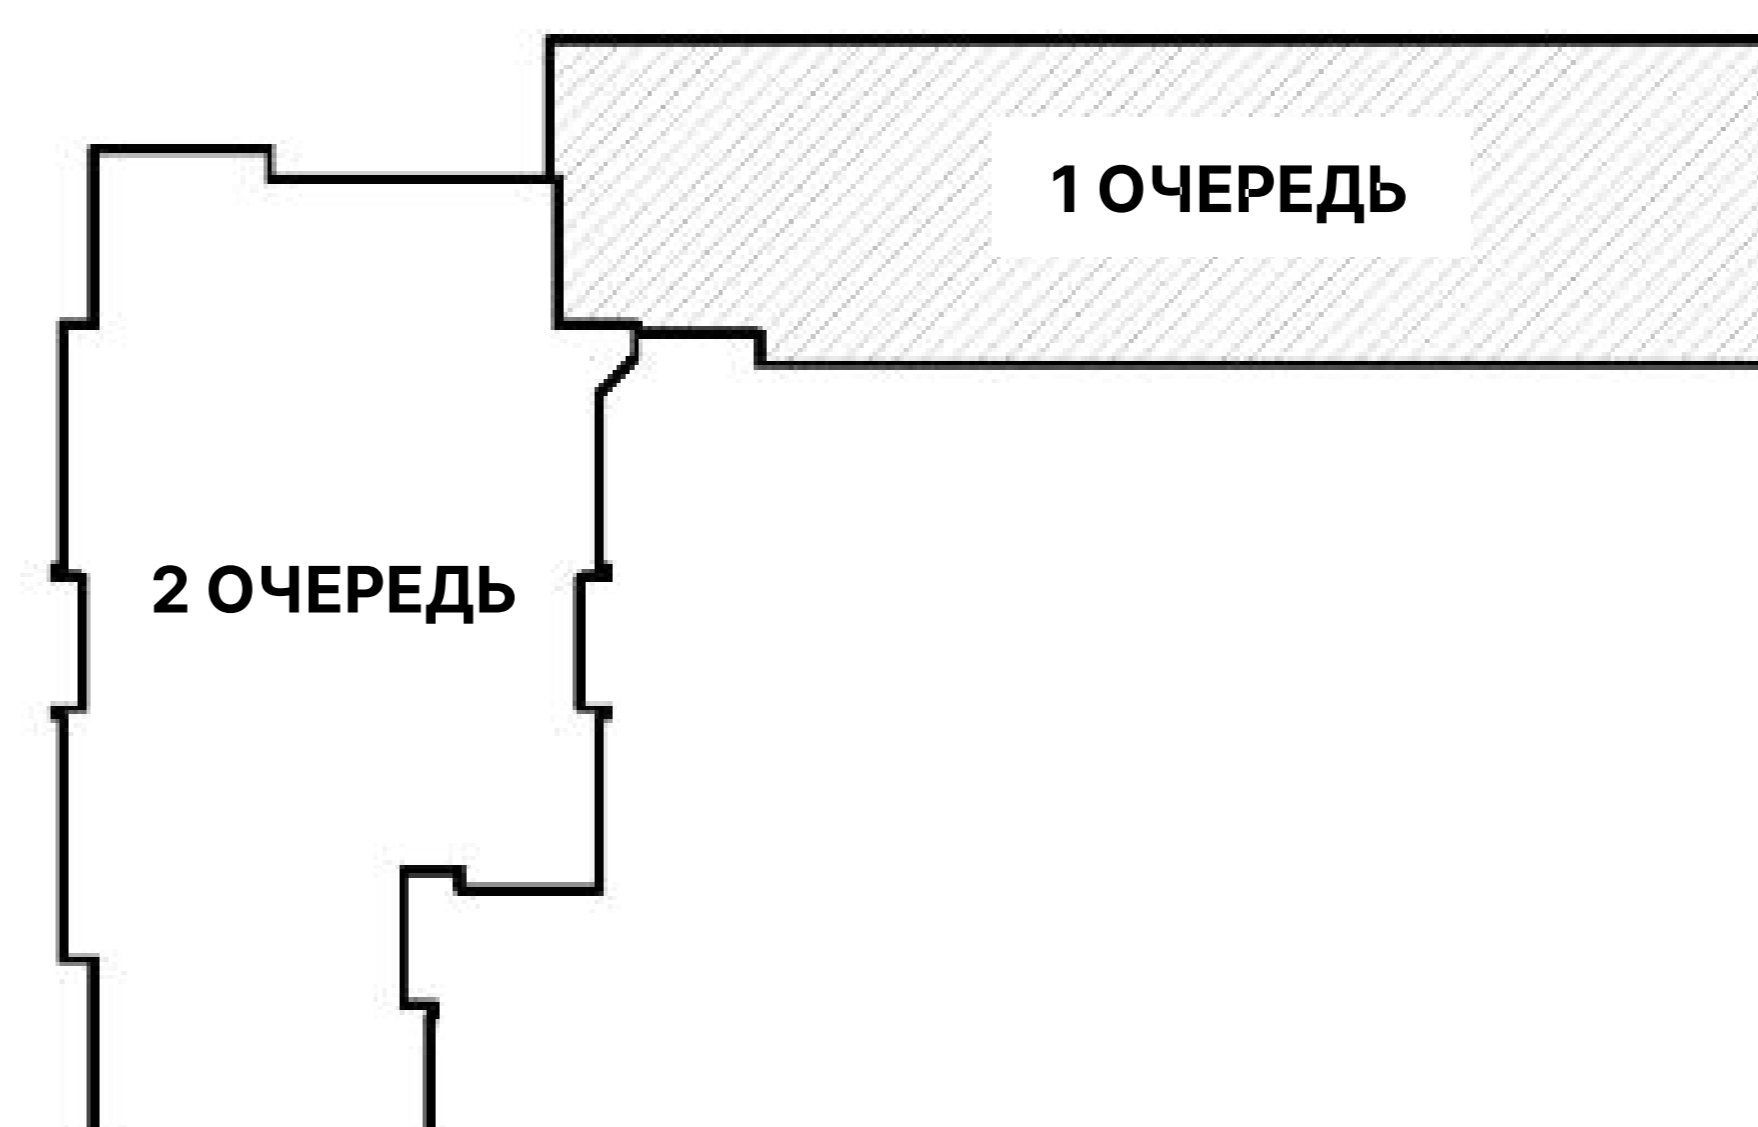


2 ЭТАЖ • 1 ОЧЕРЕДЬ

- ГК** – Отделка "Grey Key". Стяжка на полу, штукатурка, перегородки в квартирах, электрощиток выведен наружу, но доведен до квартиры, счетчики на хол. и гор.водоснабжение
- WK** – Отделка "White Key" (Белый ключ)



- 1 КОМНАТНАЯ
- ЕВРО 2 КОМНАТНАЯ
- 2 КОМНАТНАЯ
- ЕВРО 3 КОМНАТНАЯ
- ЛИФТОВЫЙ ХОЛЛ

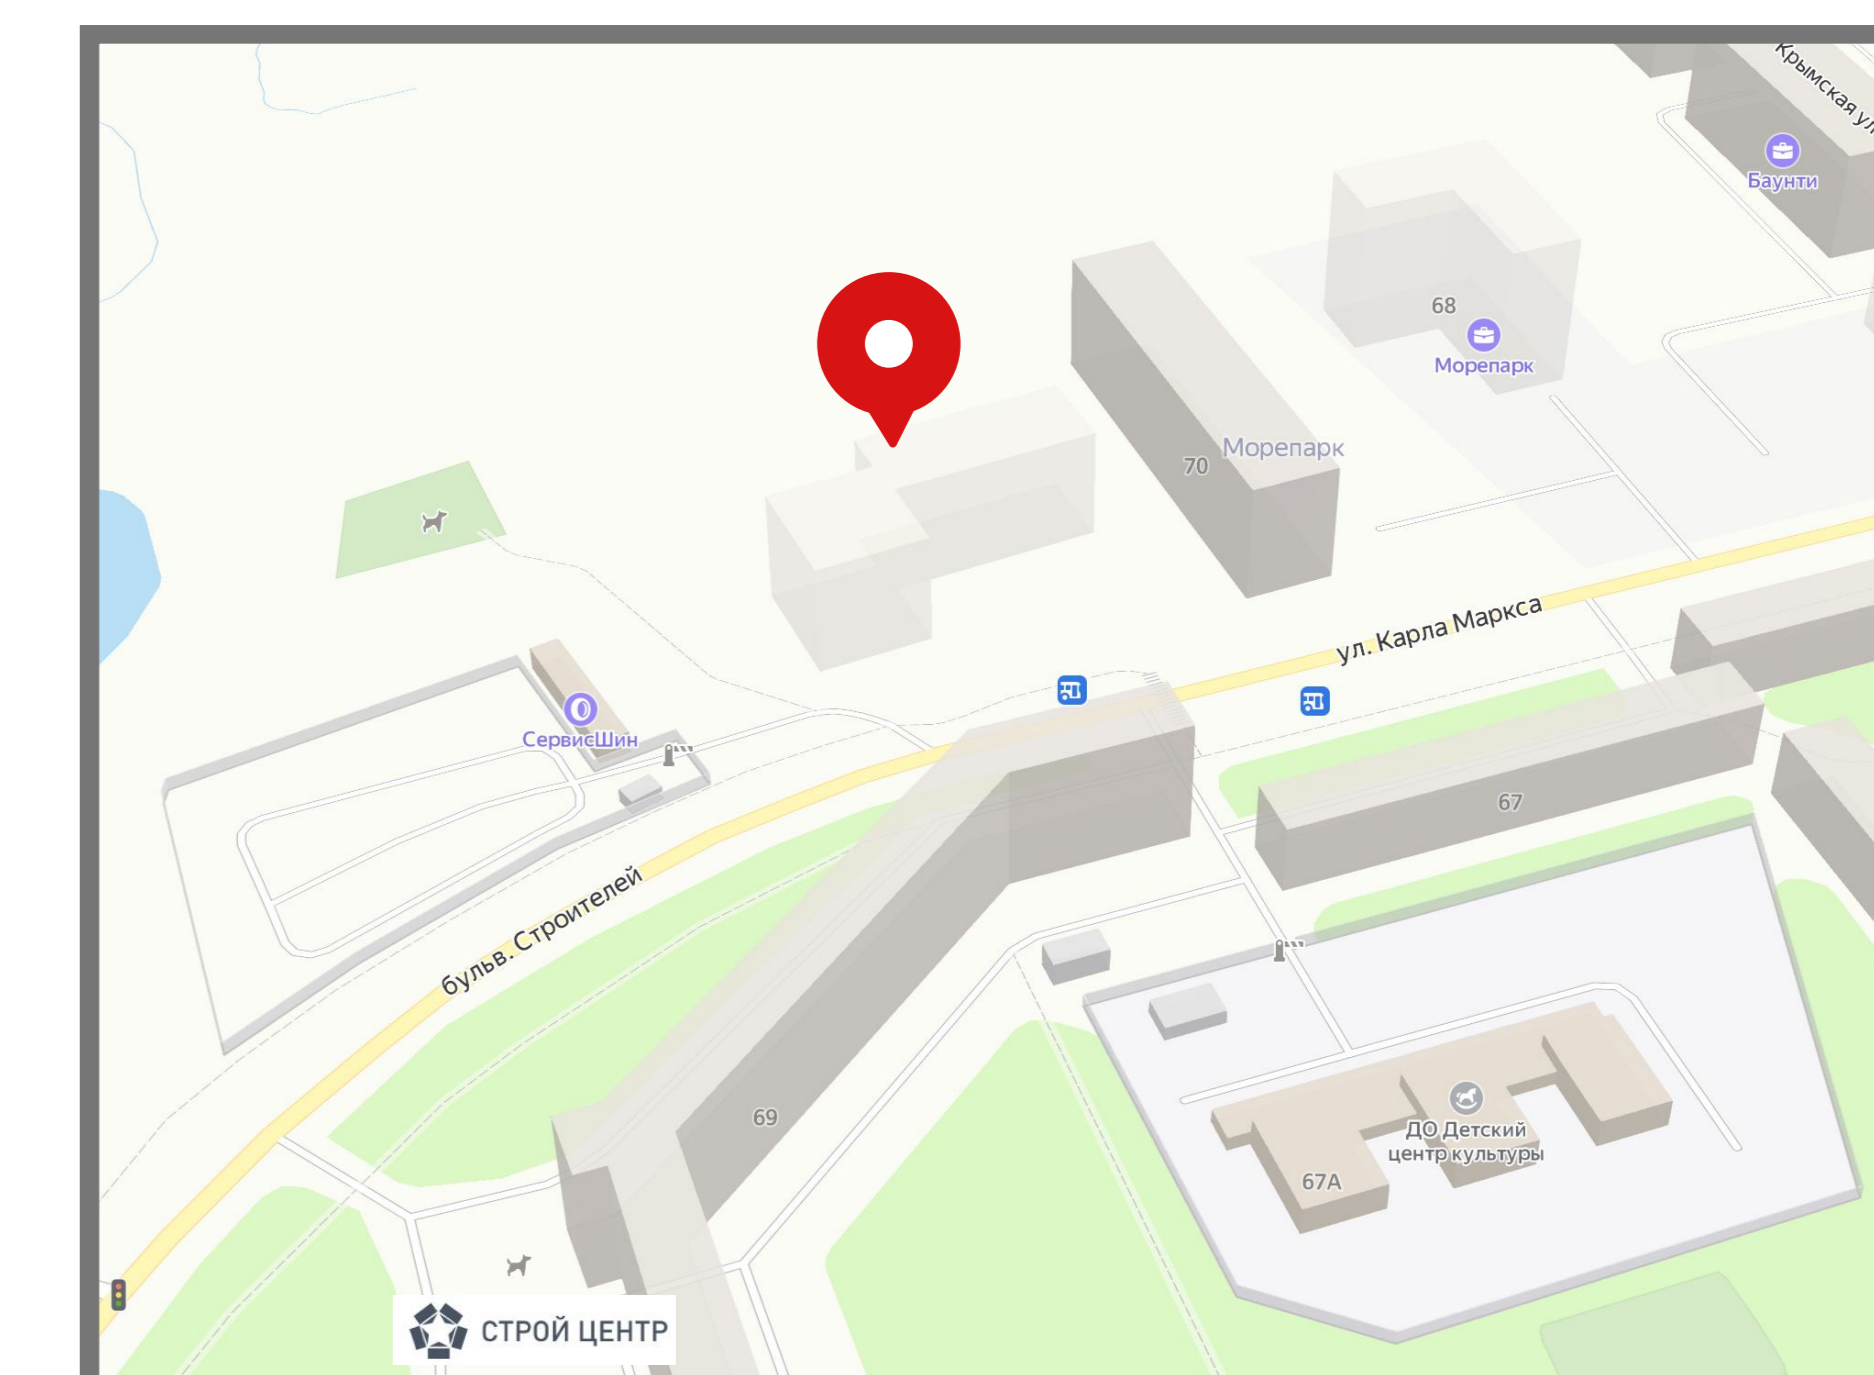
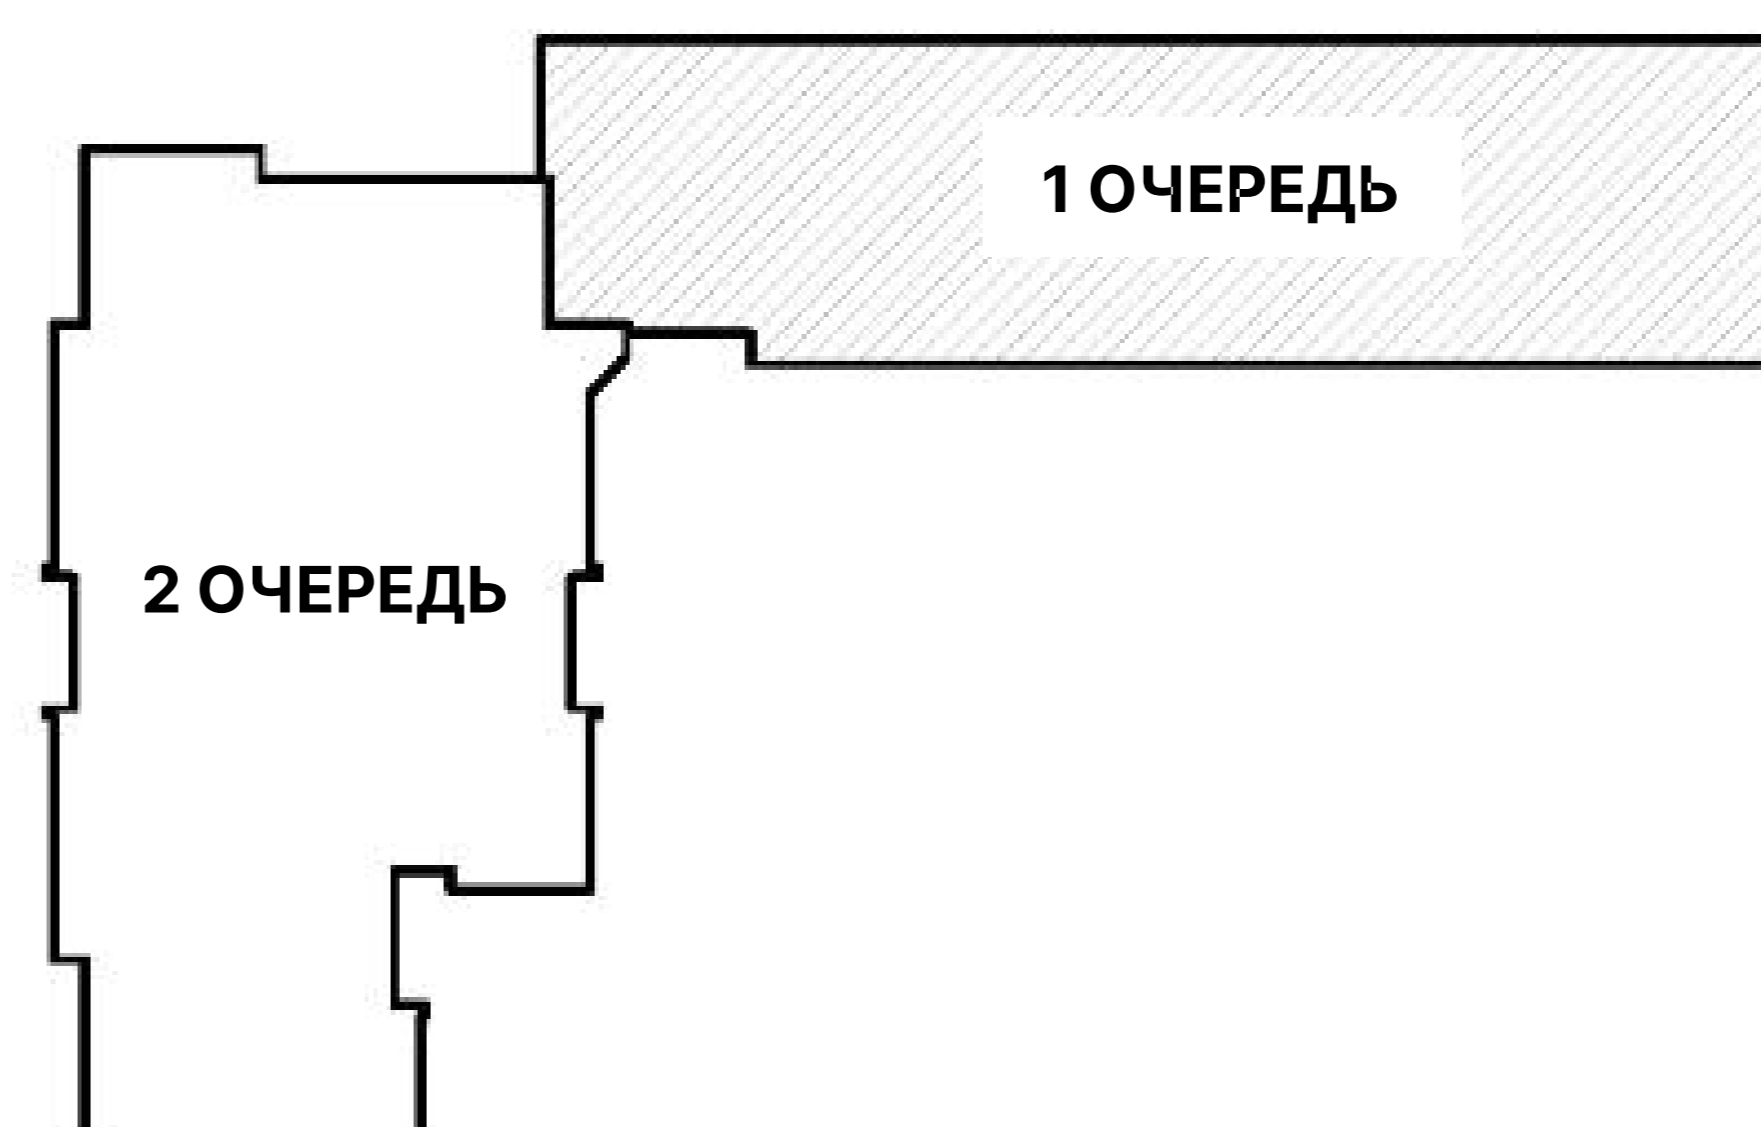


3 ЭТАЖ • 1 ОЧЕРЕДЬ

- GK** – Отделка "Grey Key". Стяжка на полу, штукатурка, перегородки в квартирах, электрощиток выведен наружи, но доведен до квартиры, счетчики на хол. и гор.водоснабжение
- WK** – Отделка "White Key" (Белый ключ)



- 1 КОМНАТНАЯ
- ЕВРО 2 КОМНАТНАЯ
- 2 КОМНАТНАЯ
- ЕВРО 3 КОМНАТНАЯ
- ЛИФТОВЫЙ ХОЛЛ

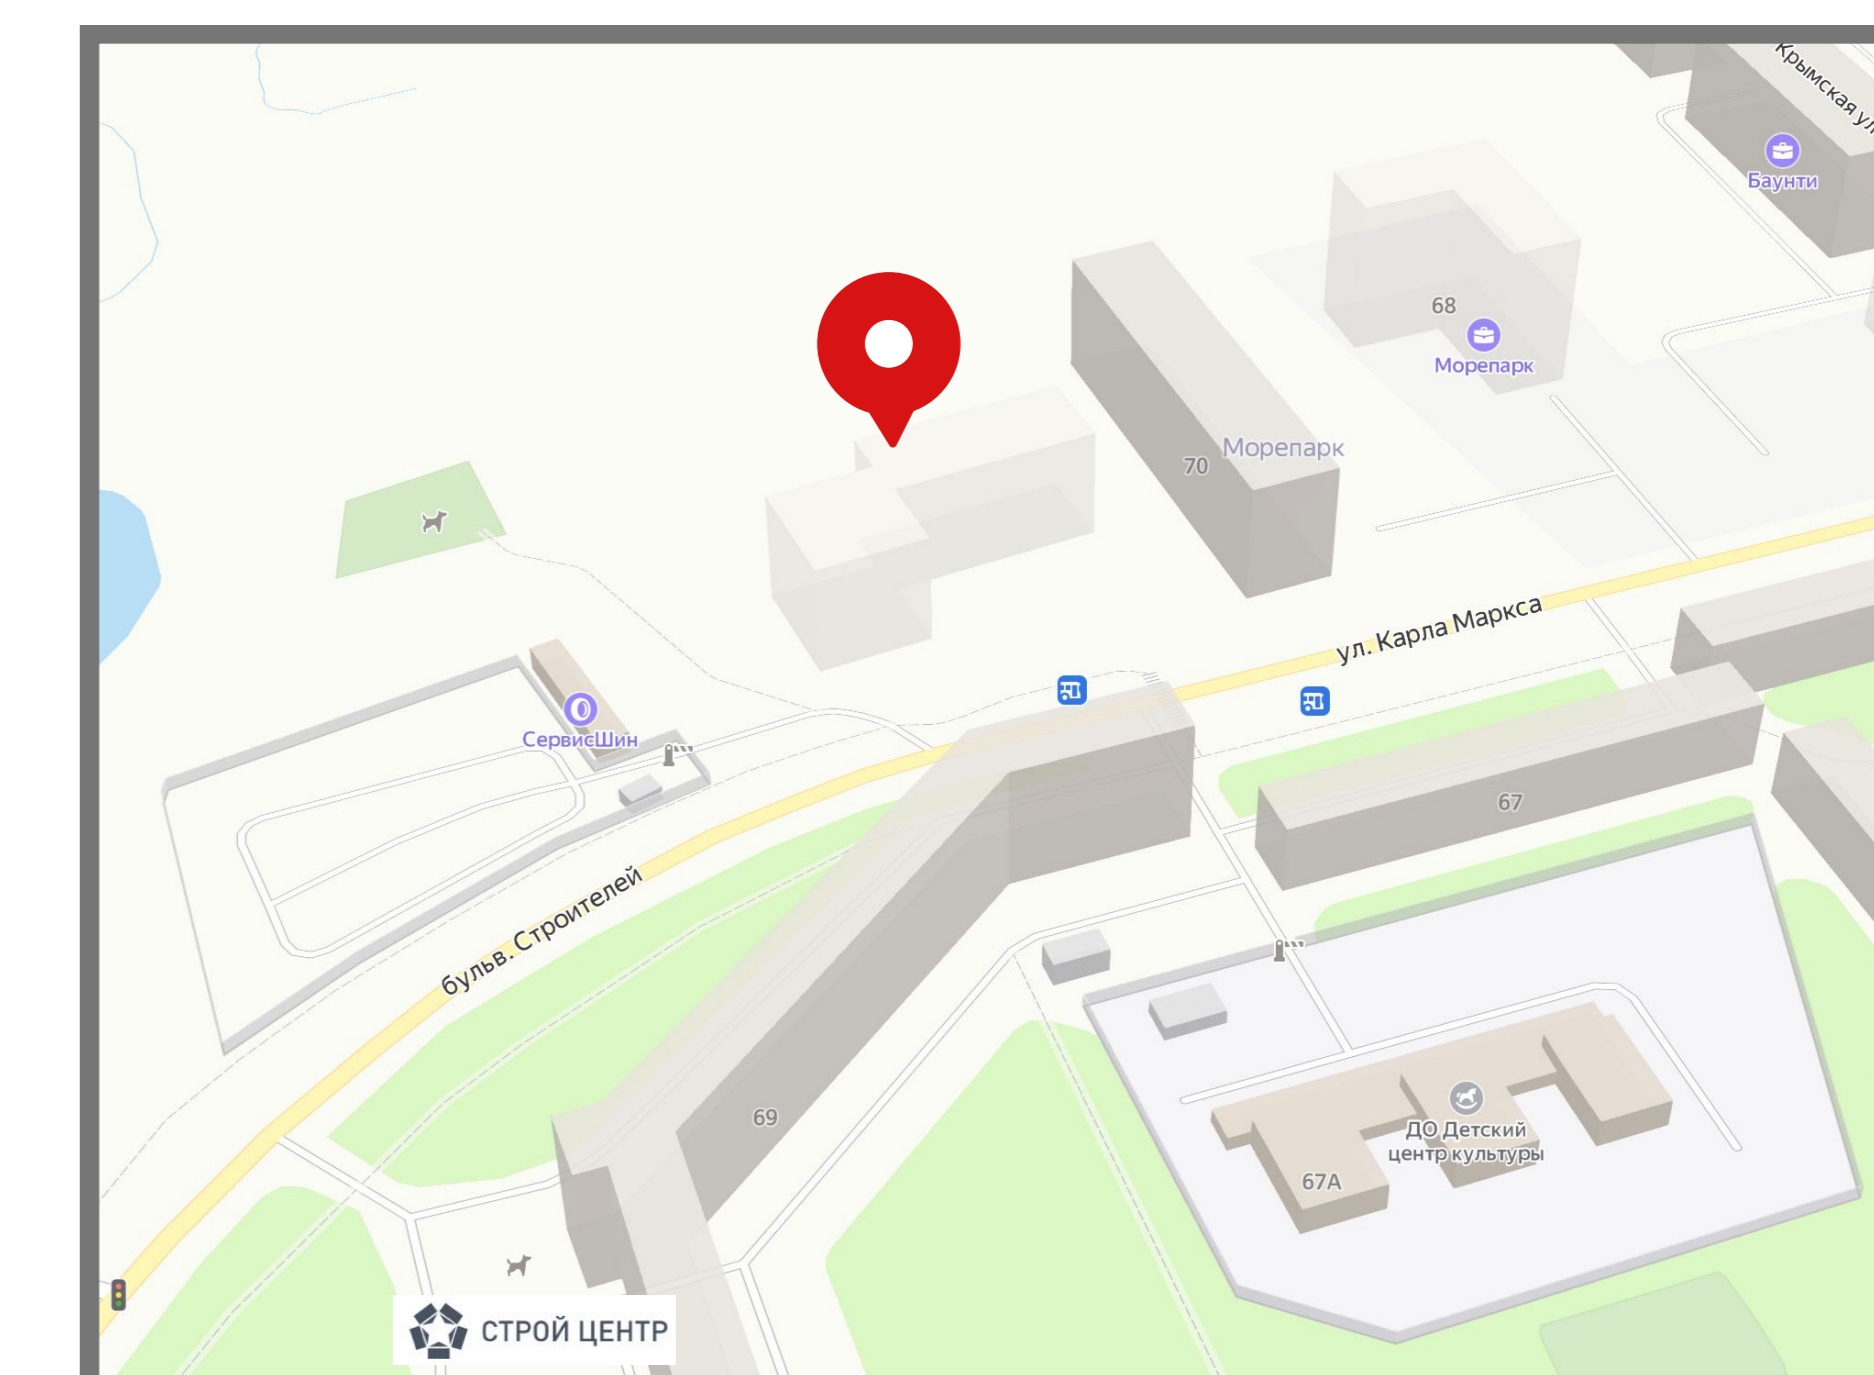
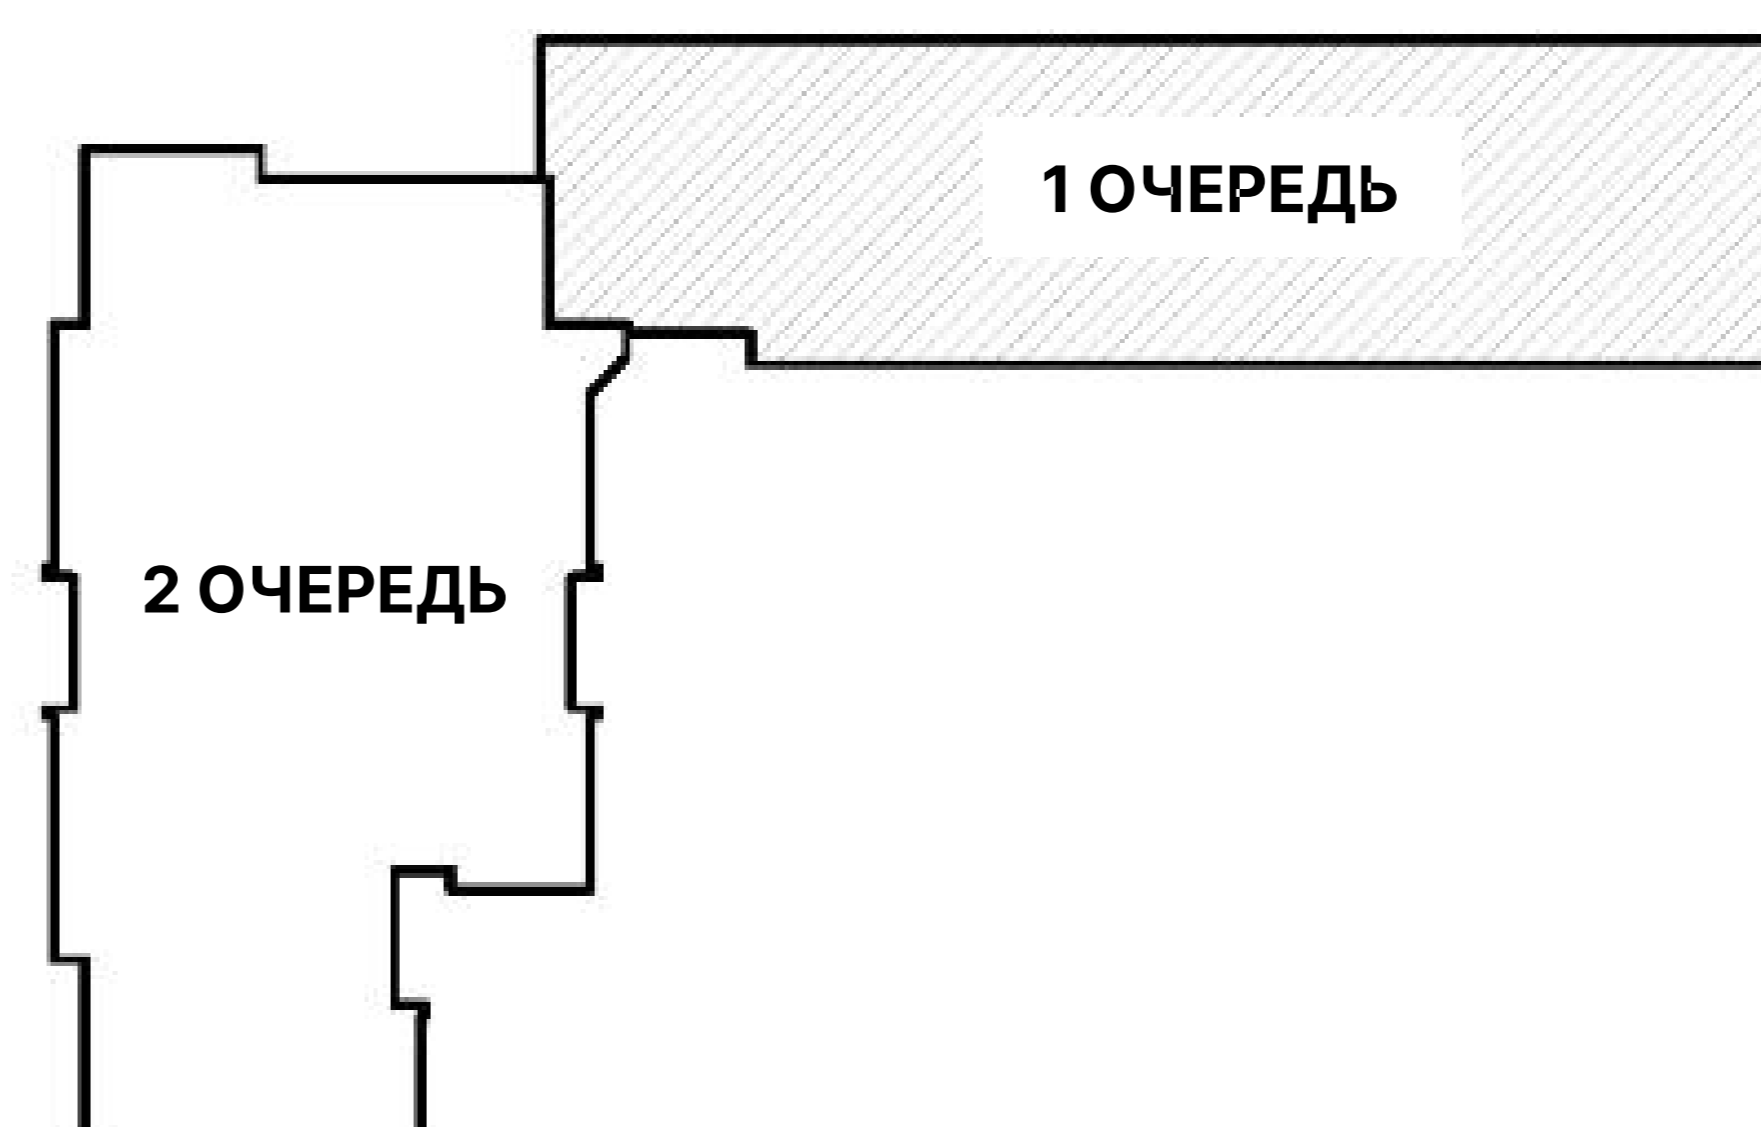


4 ЭТАЖ • 1 ОЧЕРЕДЬ

- ГК** – Отделка "Grey Key". Стяжка на полу, штукатурка, перегородки в квартирах, электрощиток выведен наружи, но доведен до квартиры, счетчики на хол. и гор.водоснабжение
- WK** – Отделка "White Key" (Белый ключ)






- 1 КОМНАТНАЯ
- ЕВРО 2 КОМНАТНАЯ
- 2 КОМНАТНАЯ
- ЕВРО 3 КОМНАТНАЯ
- ЛИФТОВЫЙ ХОЛЛ

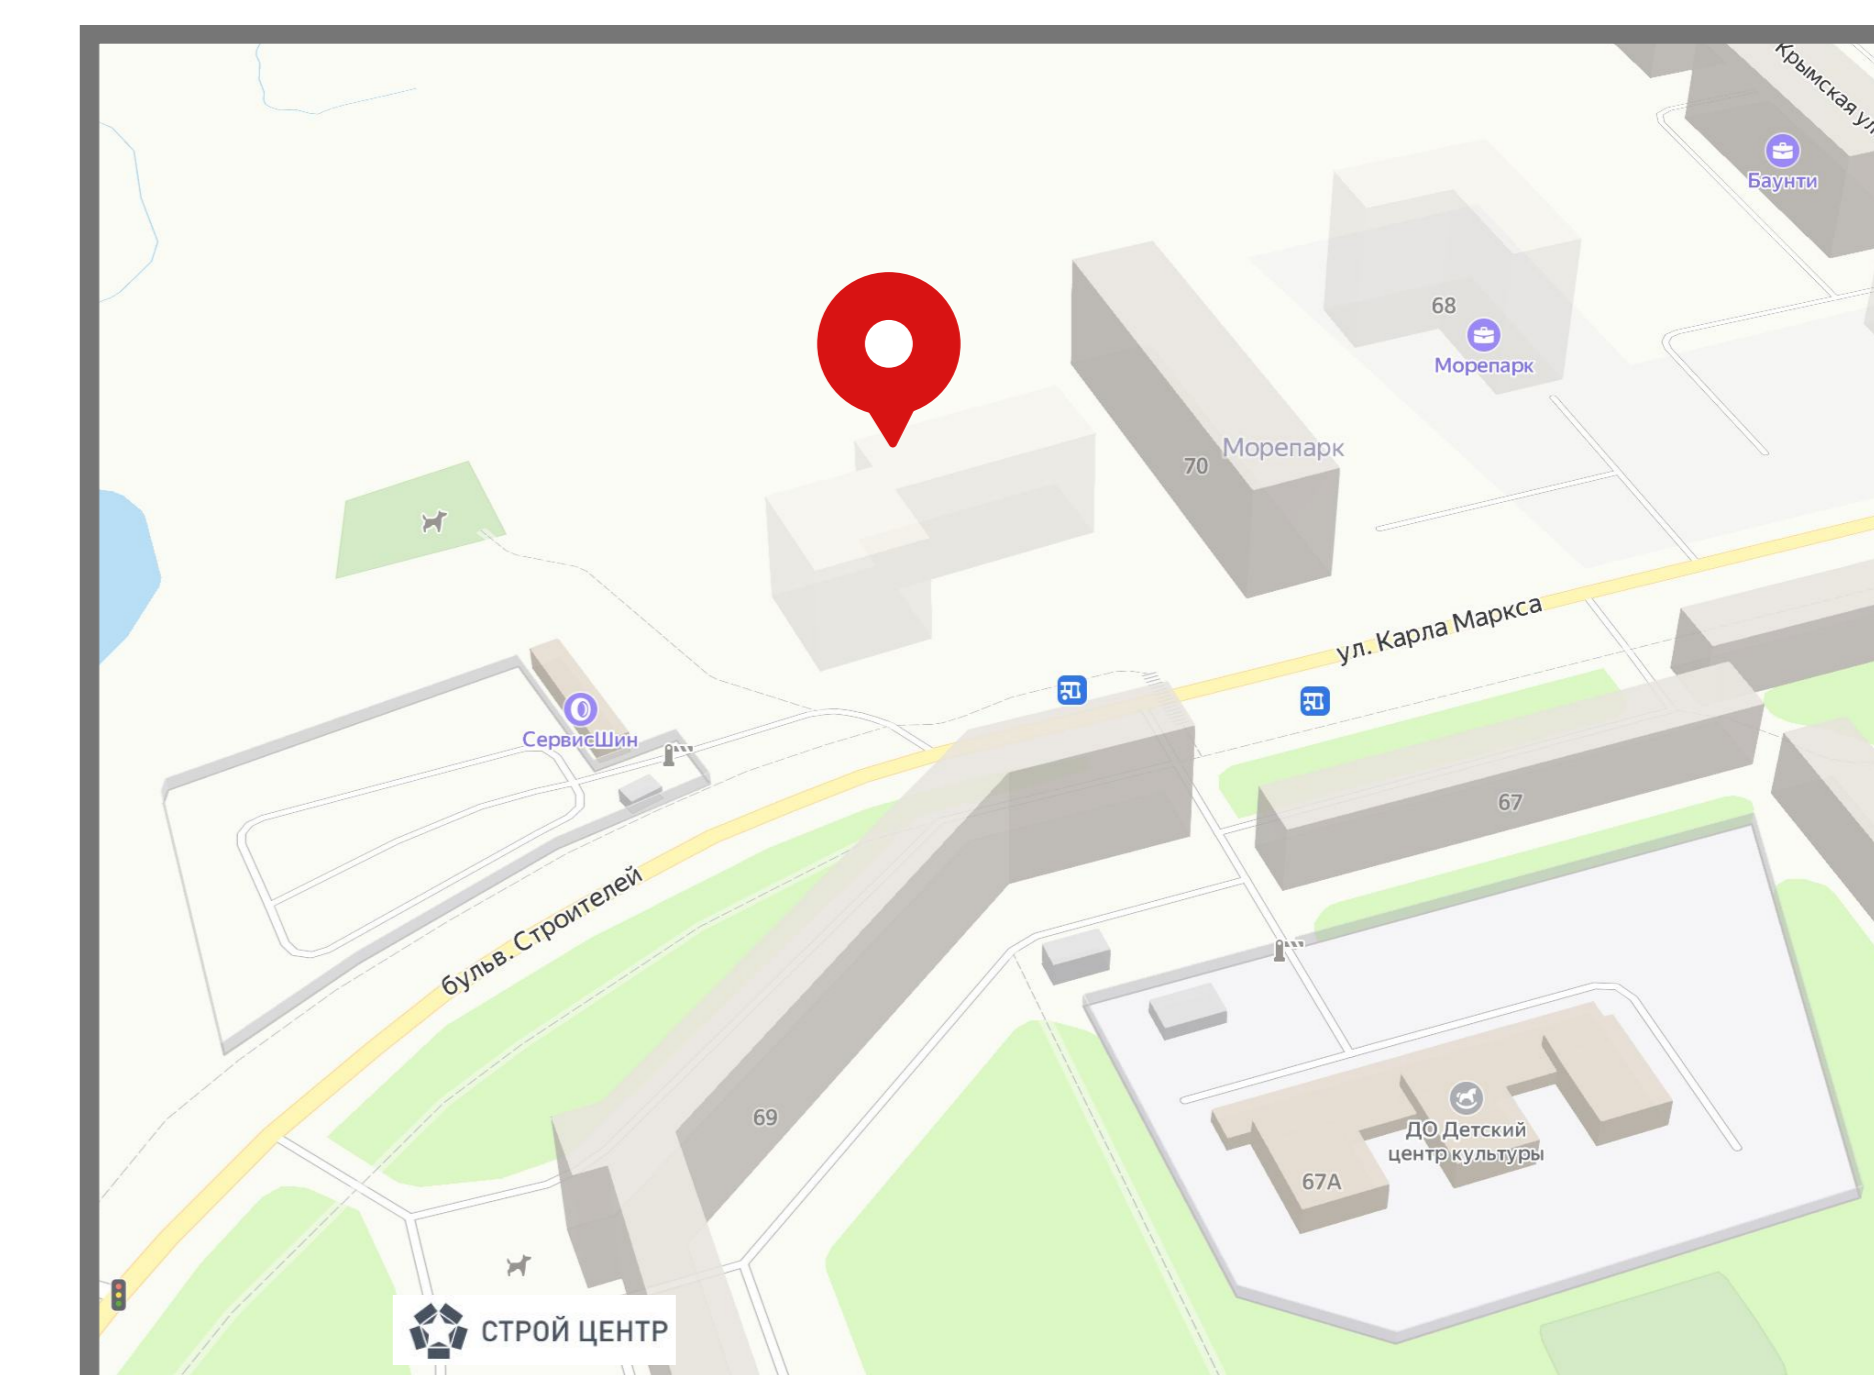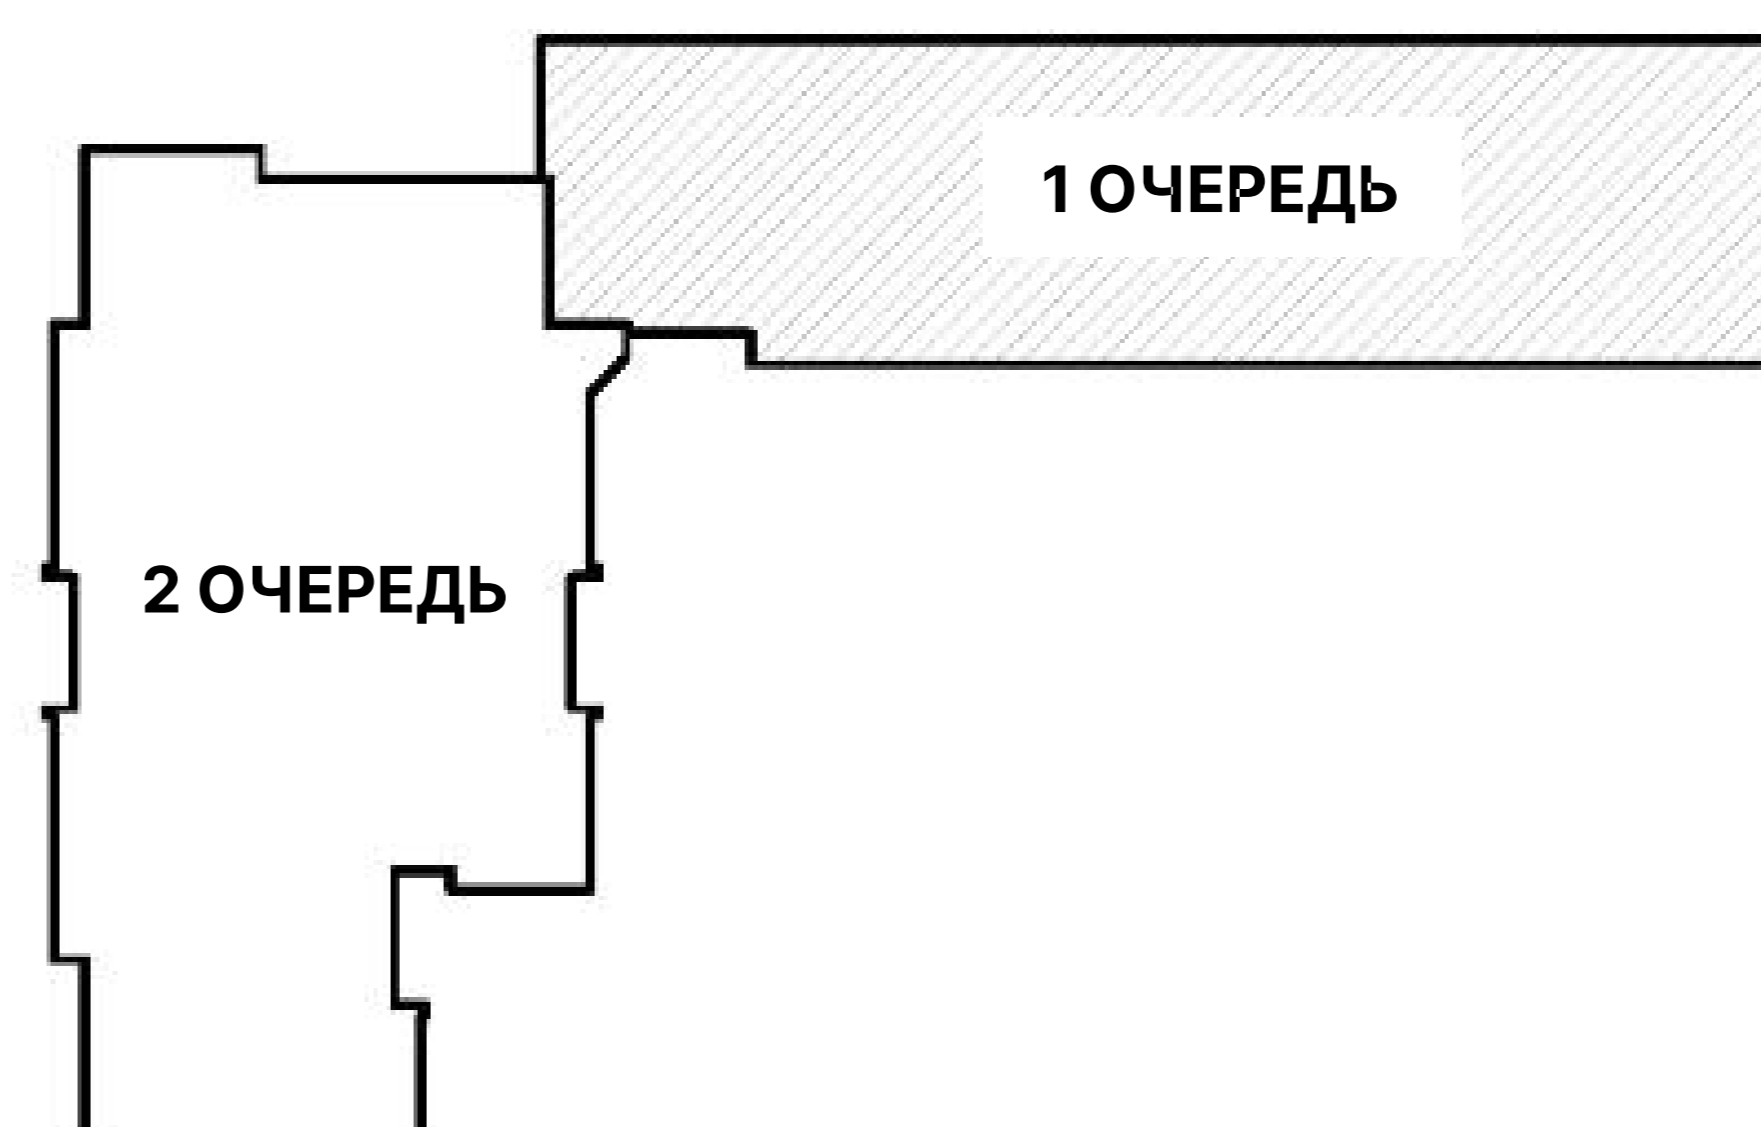


5 ЭТАЖ • 1 ОЧЕРЕДЬ

- ГК** – Отделка "Grey Key". Стяжка на полу, штукатурка, перегородки в квартирах, электрощиток выведен снаружи, но доведен до квартиры, счетчики на хол. и гор.водоснабжение
- WK** – Отделка "White Key" (Белый ключ)

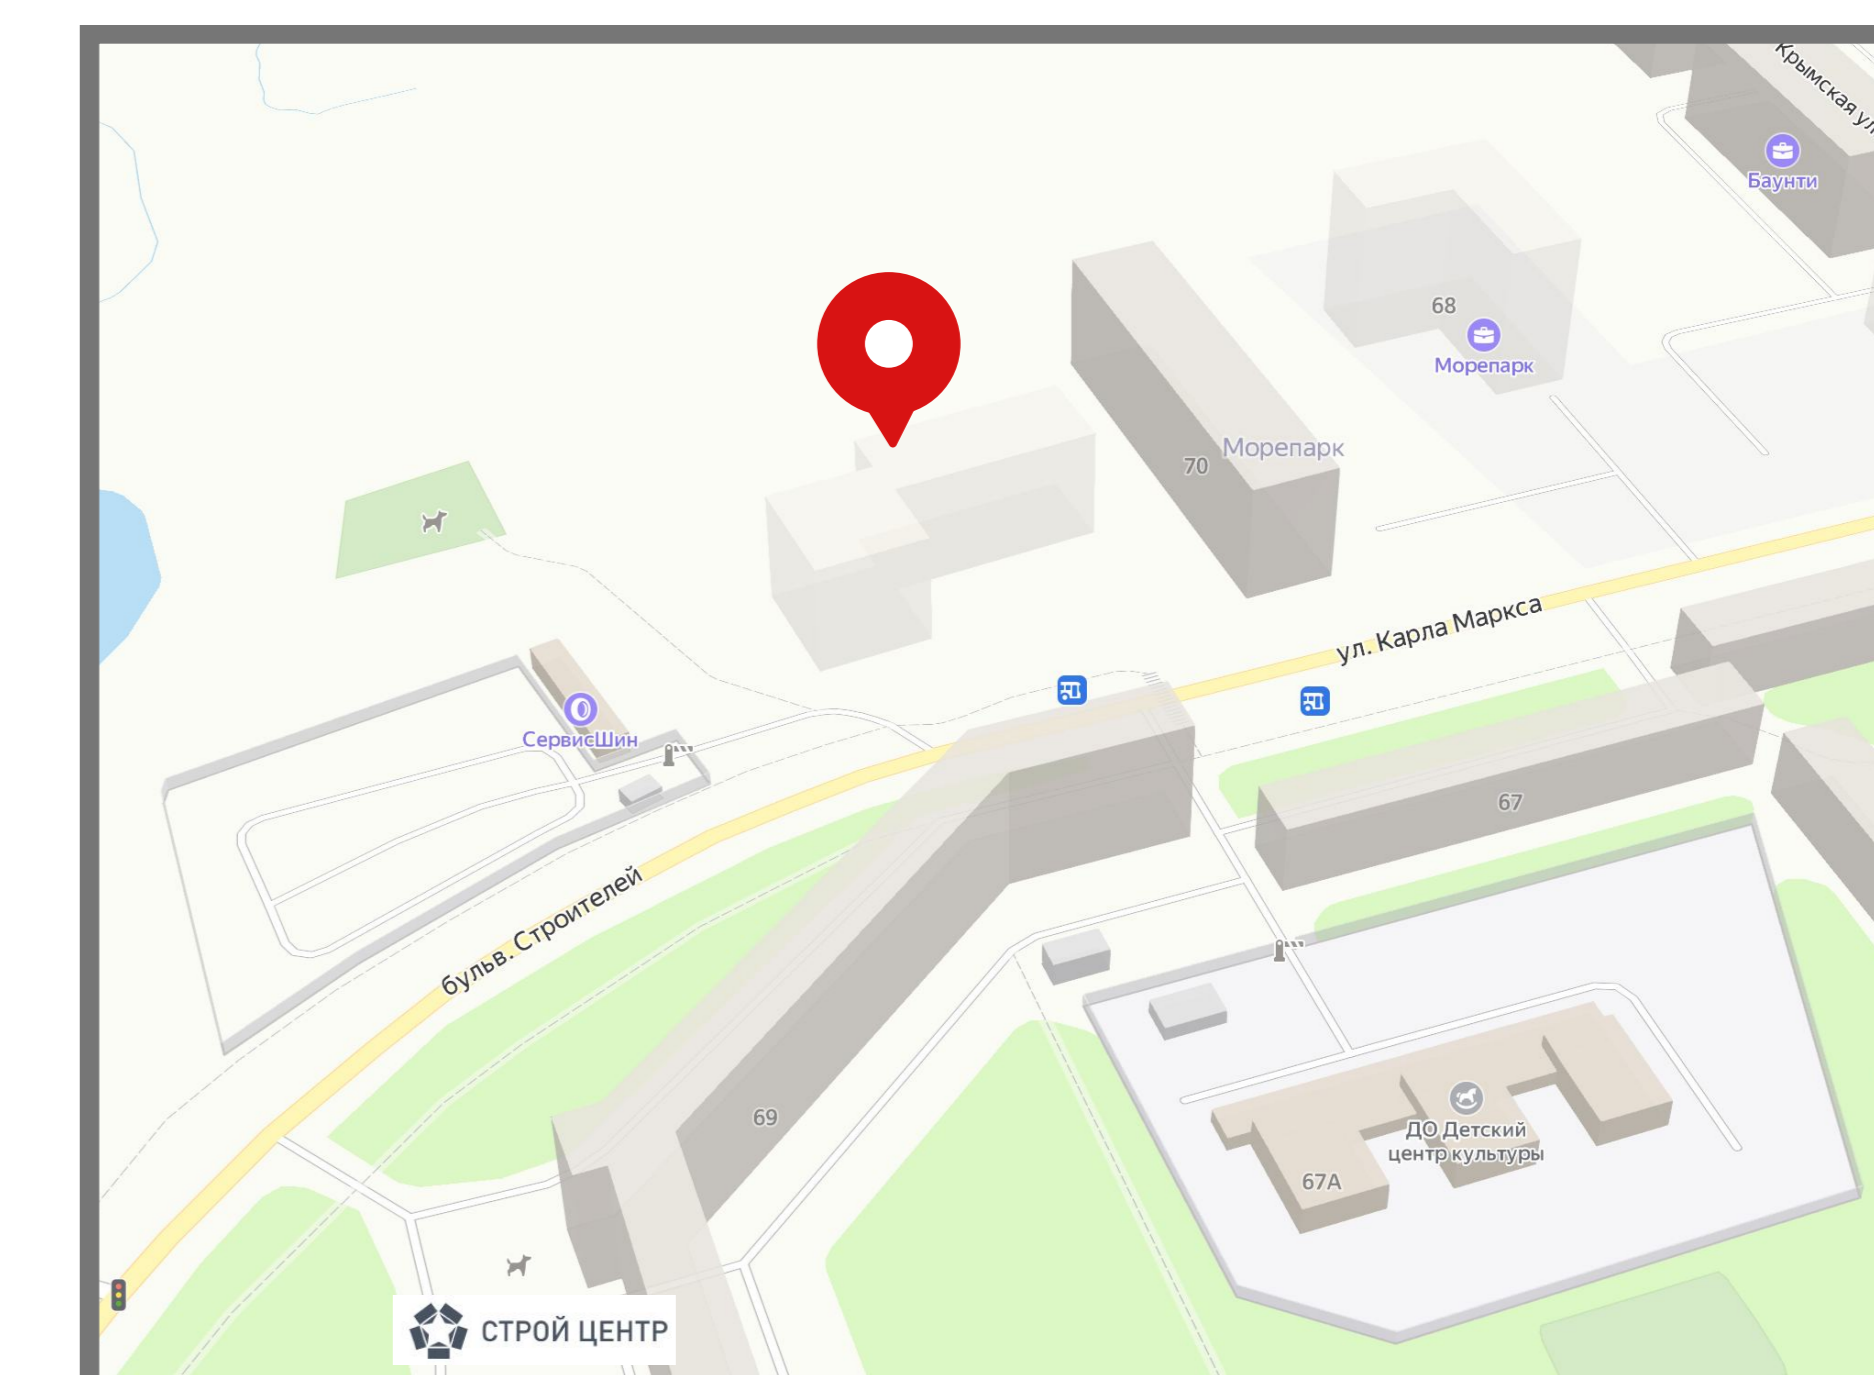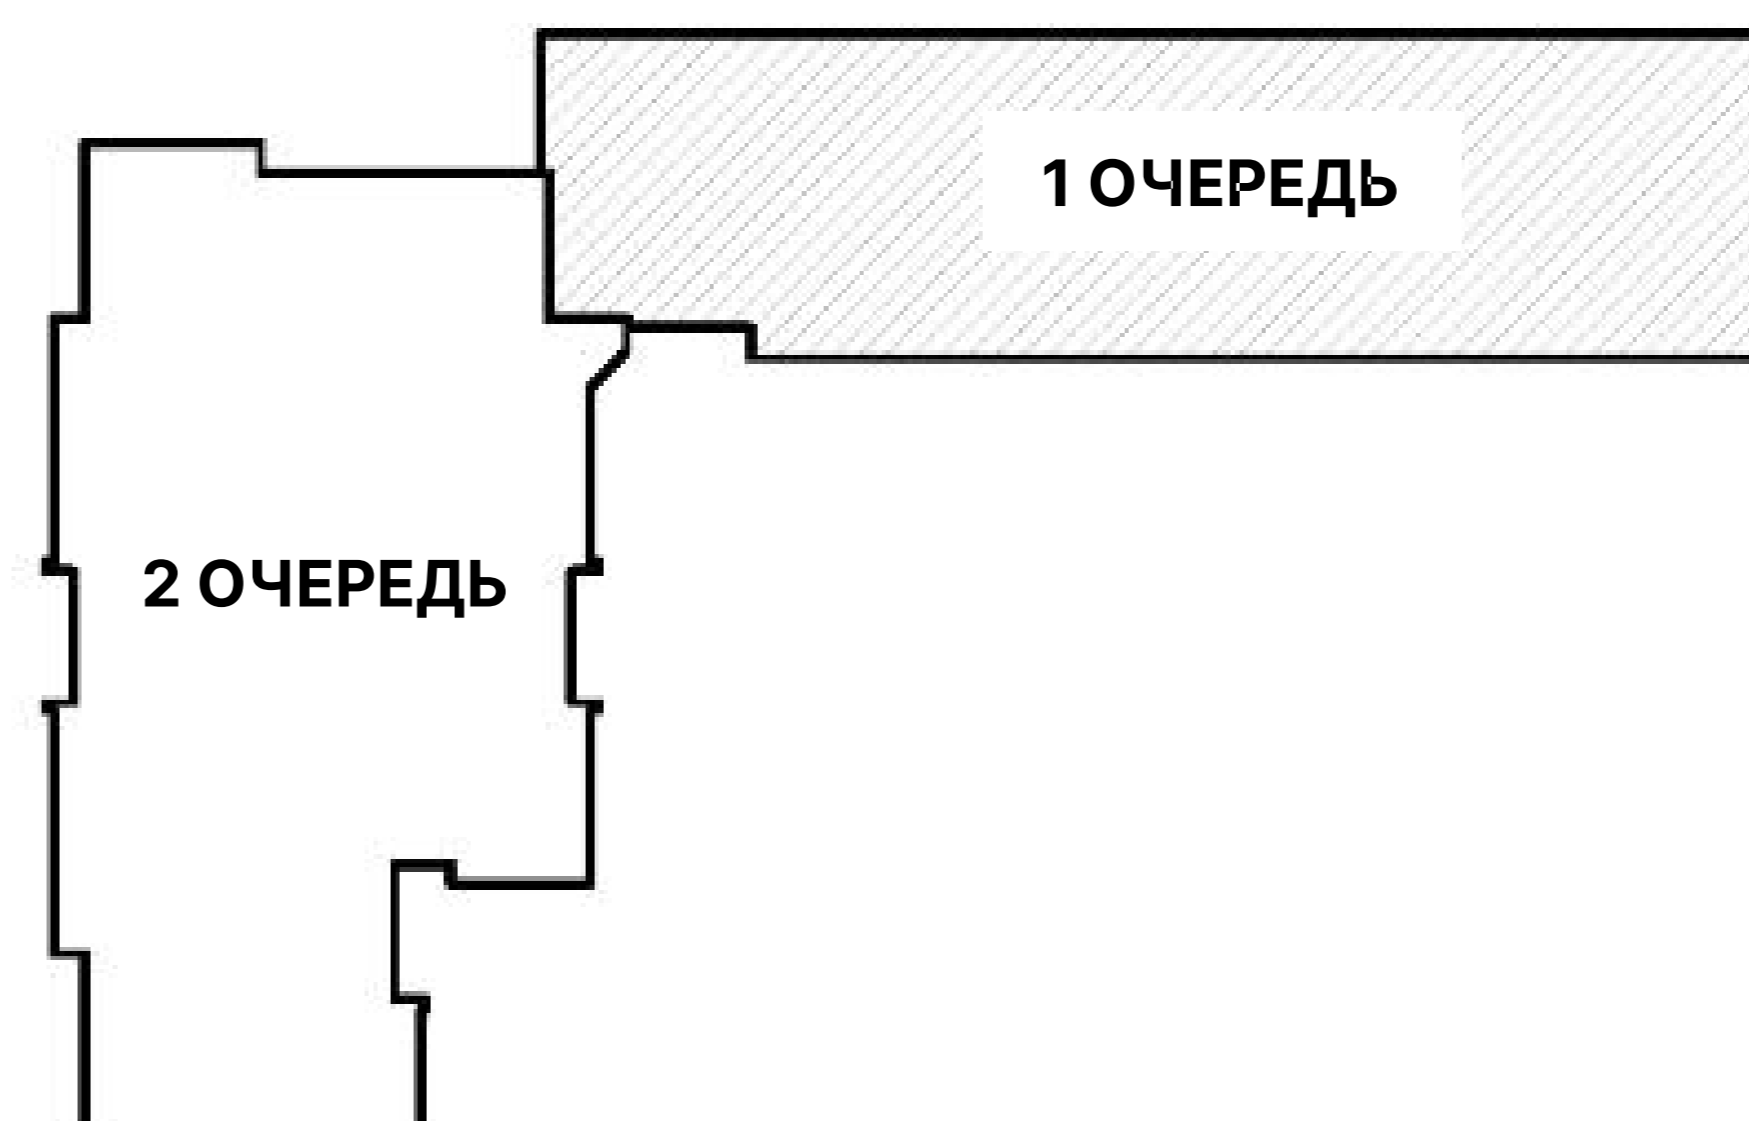
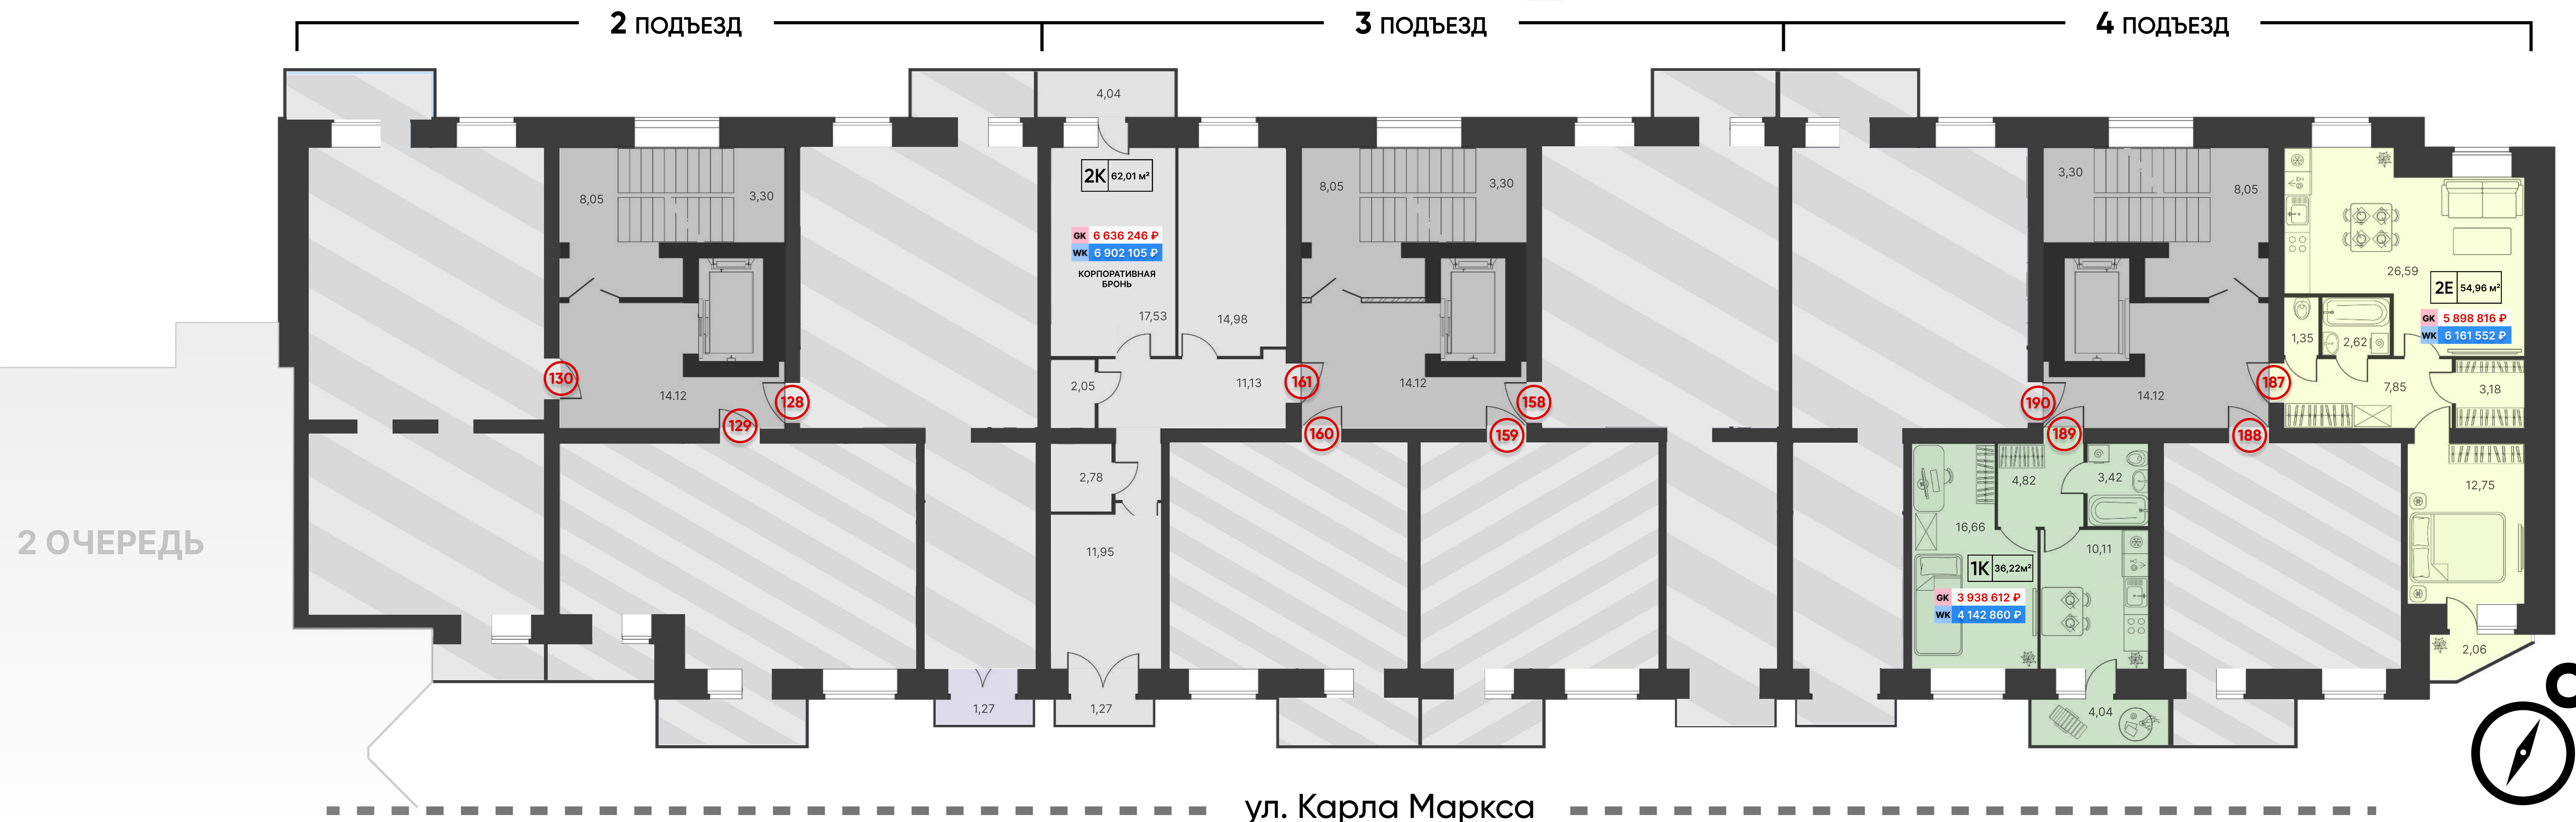


6 ЭТАЖ • 1 ОЧЕРЕДЬ

- ГК** – Отделка "Grey Key". Стяжка на полу, штукатурка, перегородки в квартирах, электрощиток выведен снаружи, но доведен до квартиры, счетчики на хол. и гор.водоснабжение
- WK** – Отделка "White Key" (Белый ключ)

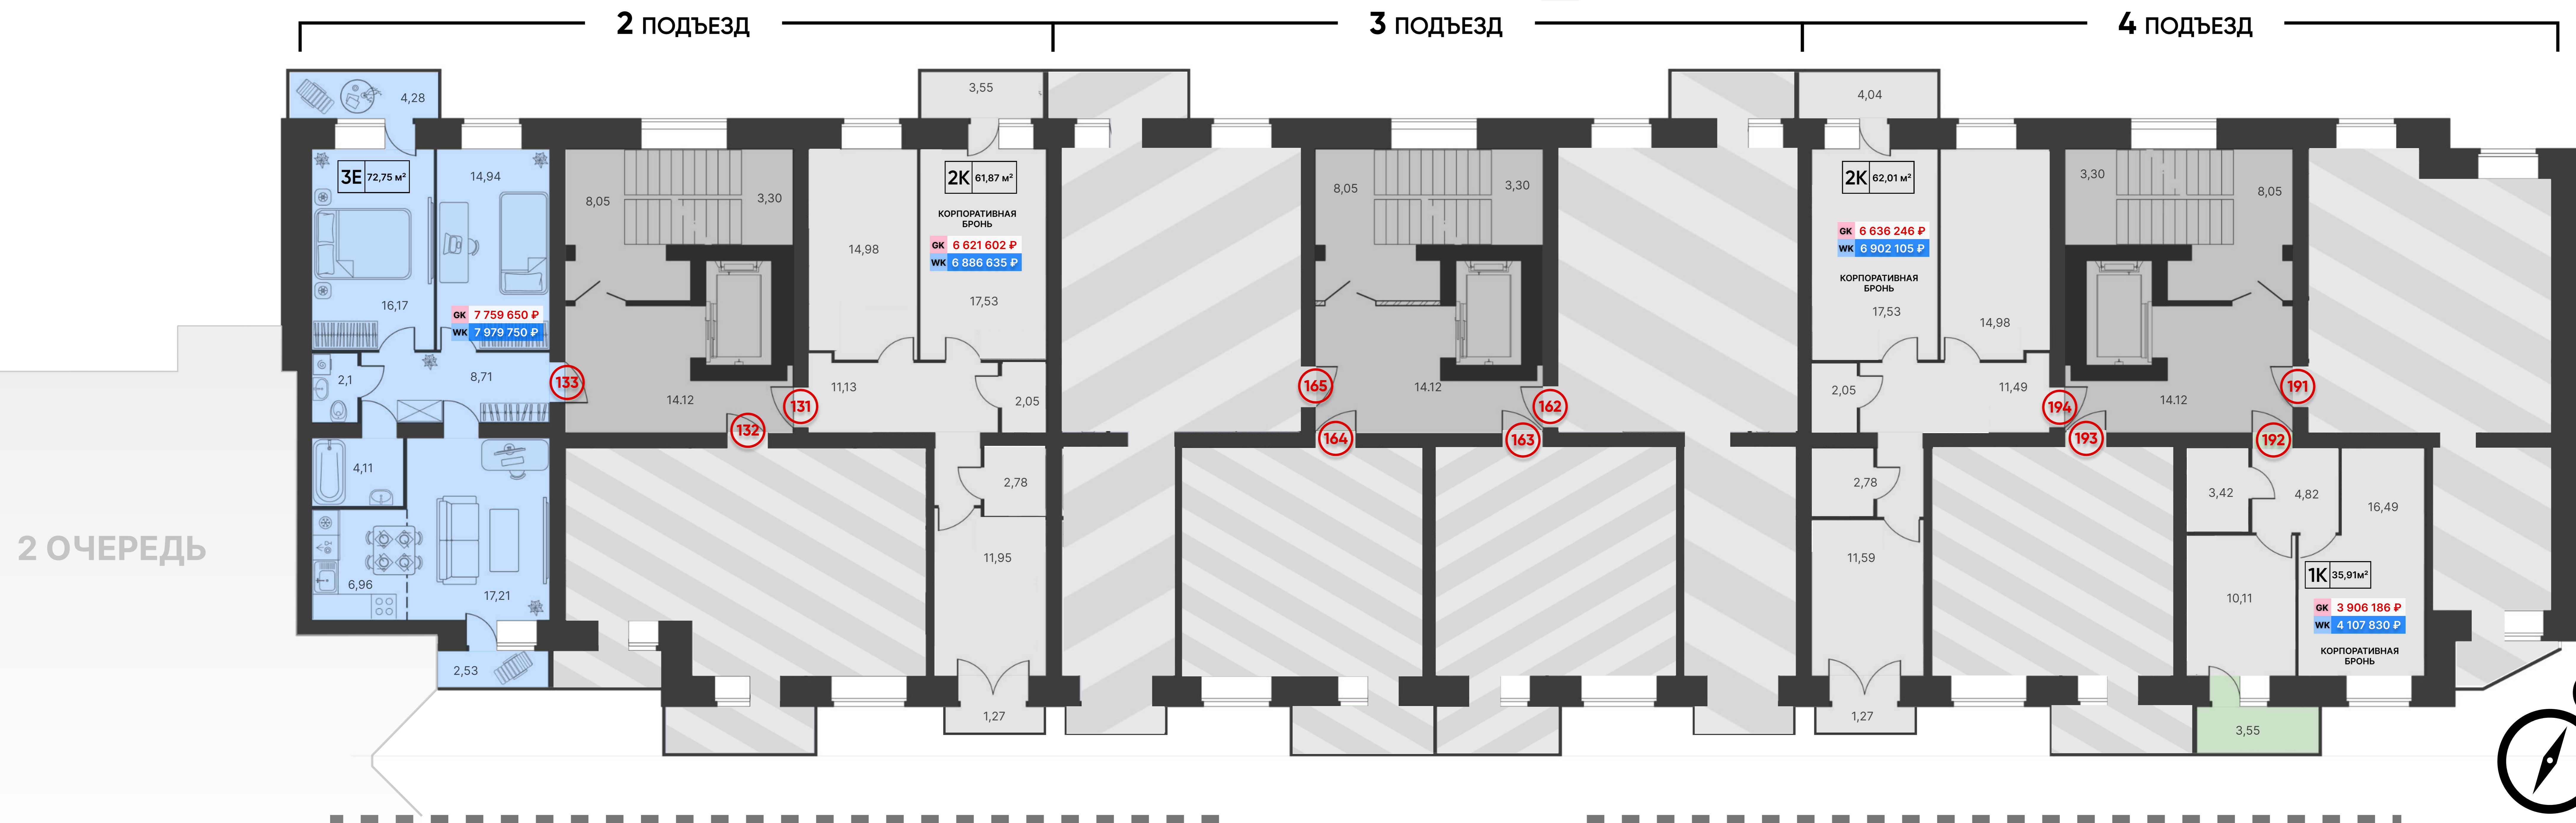




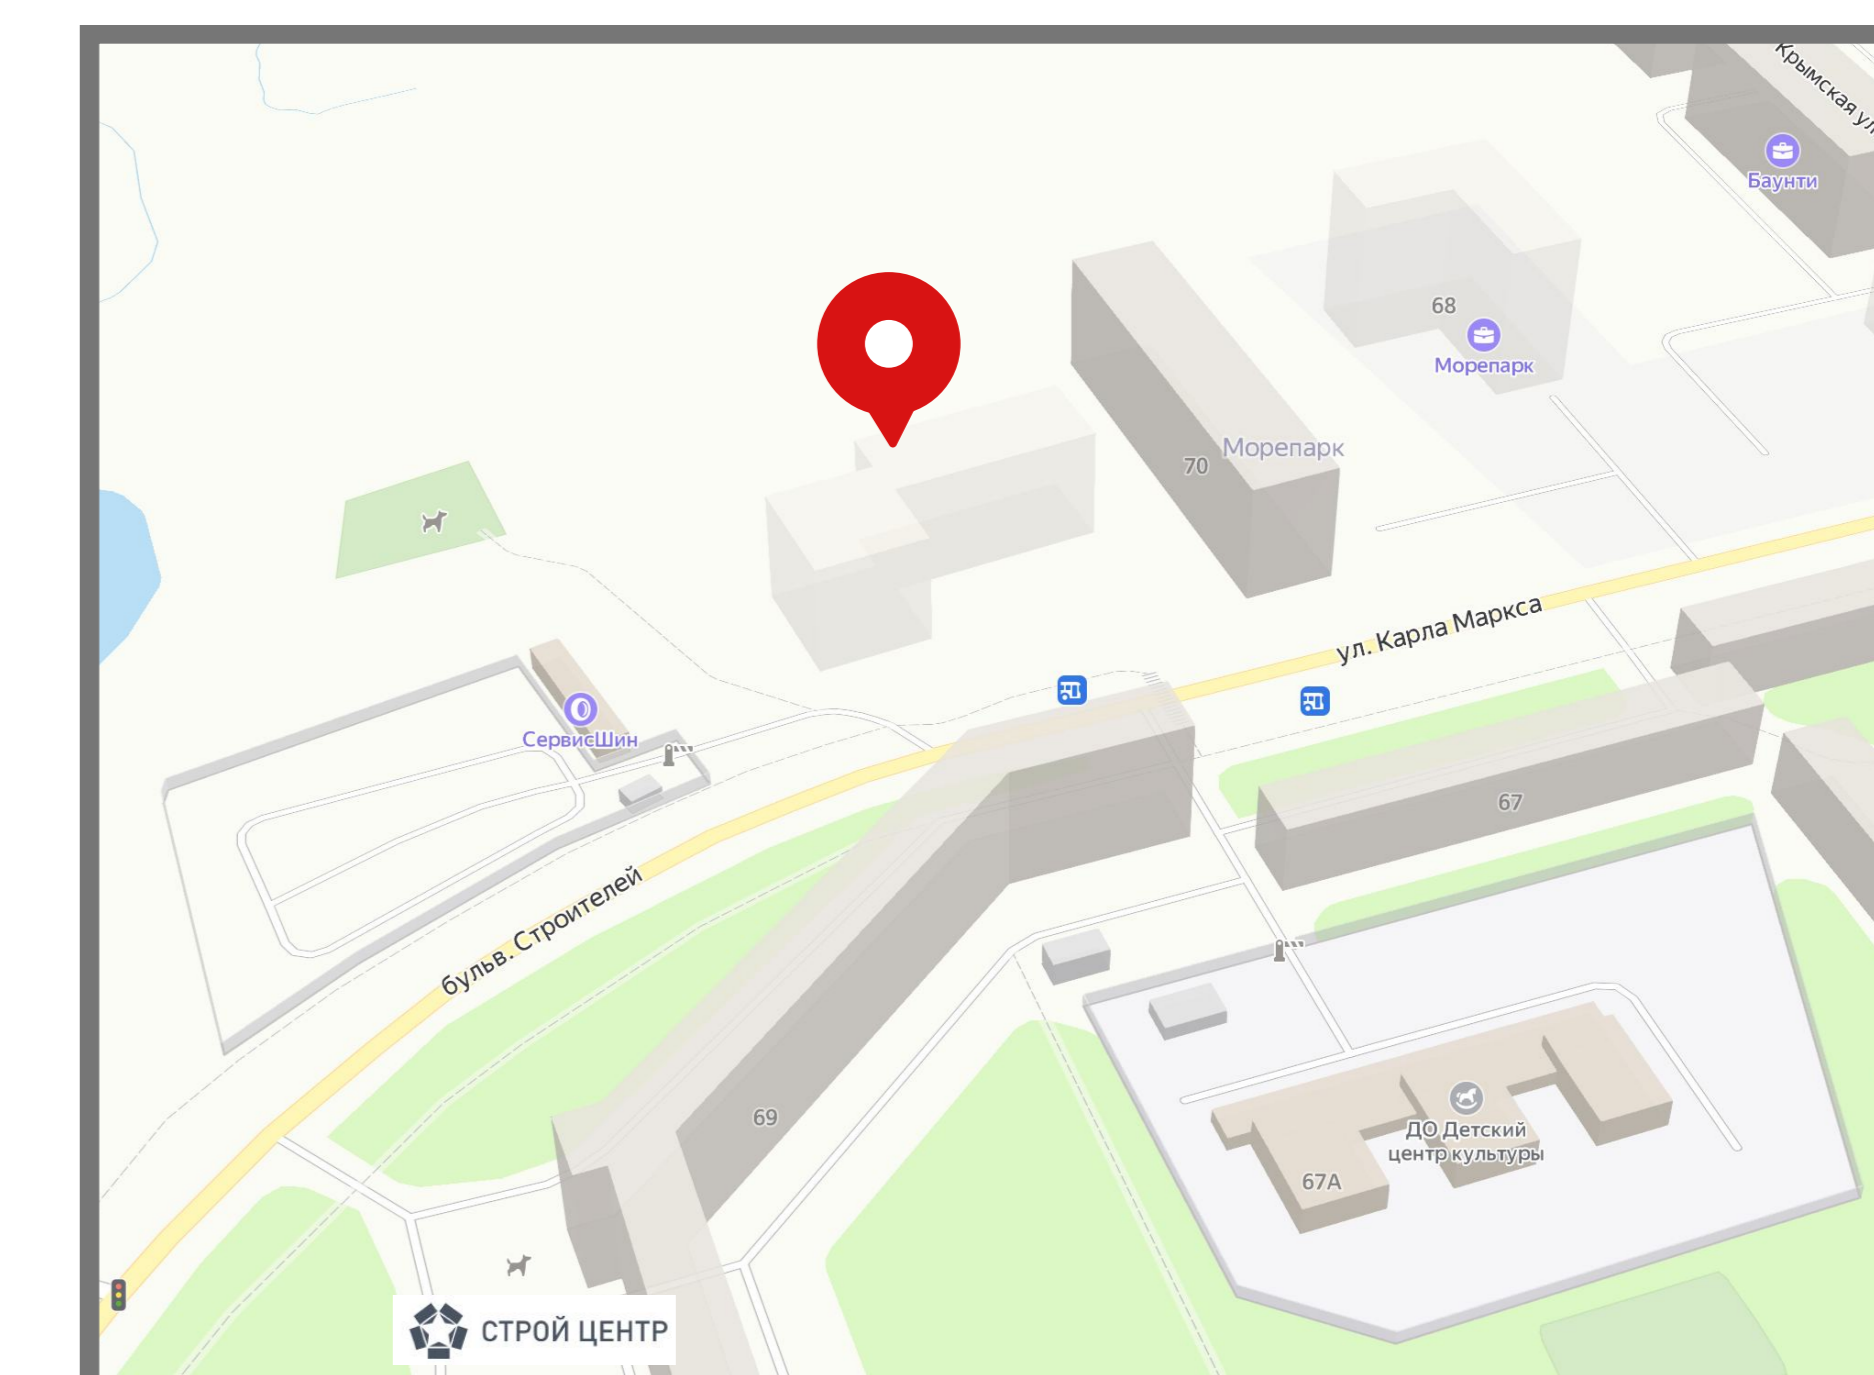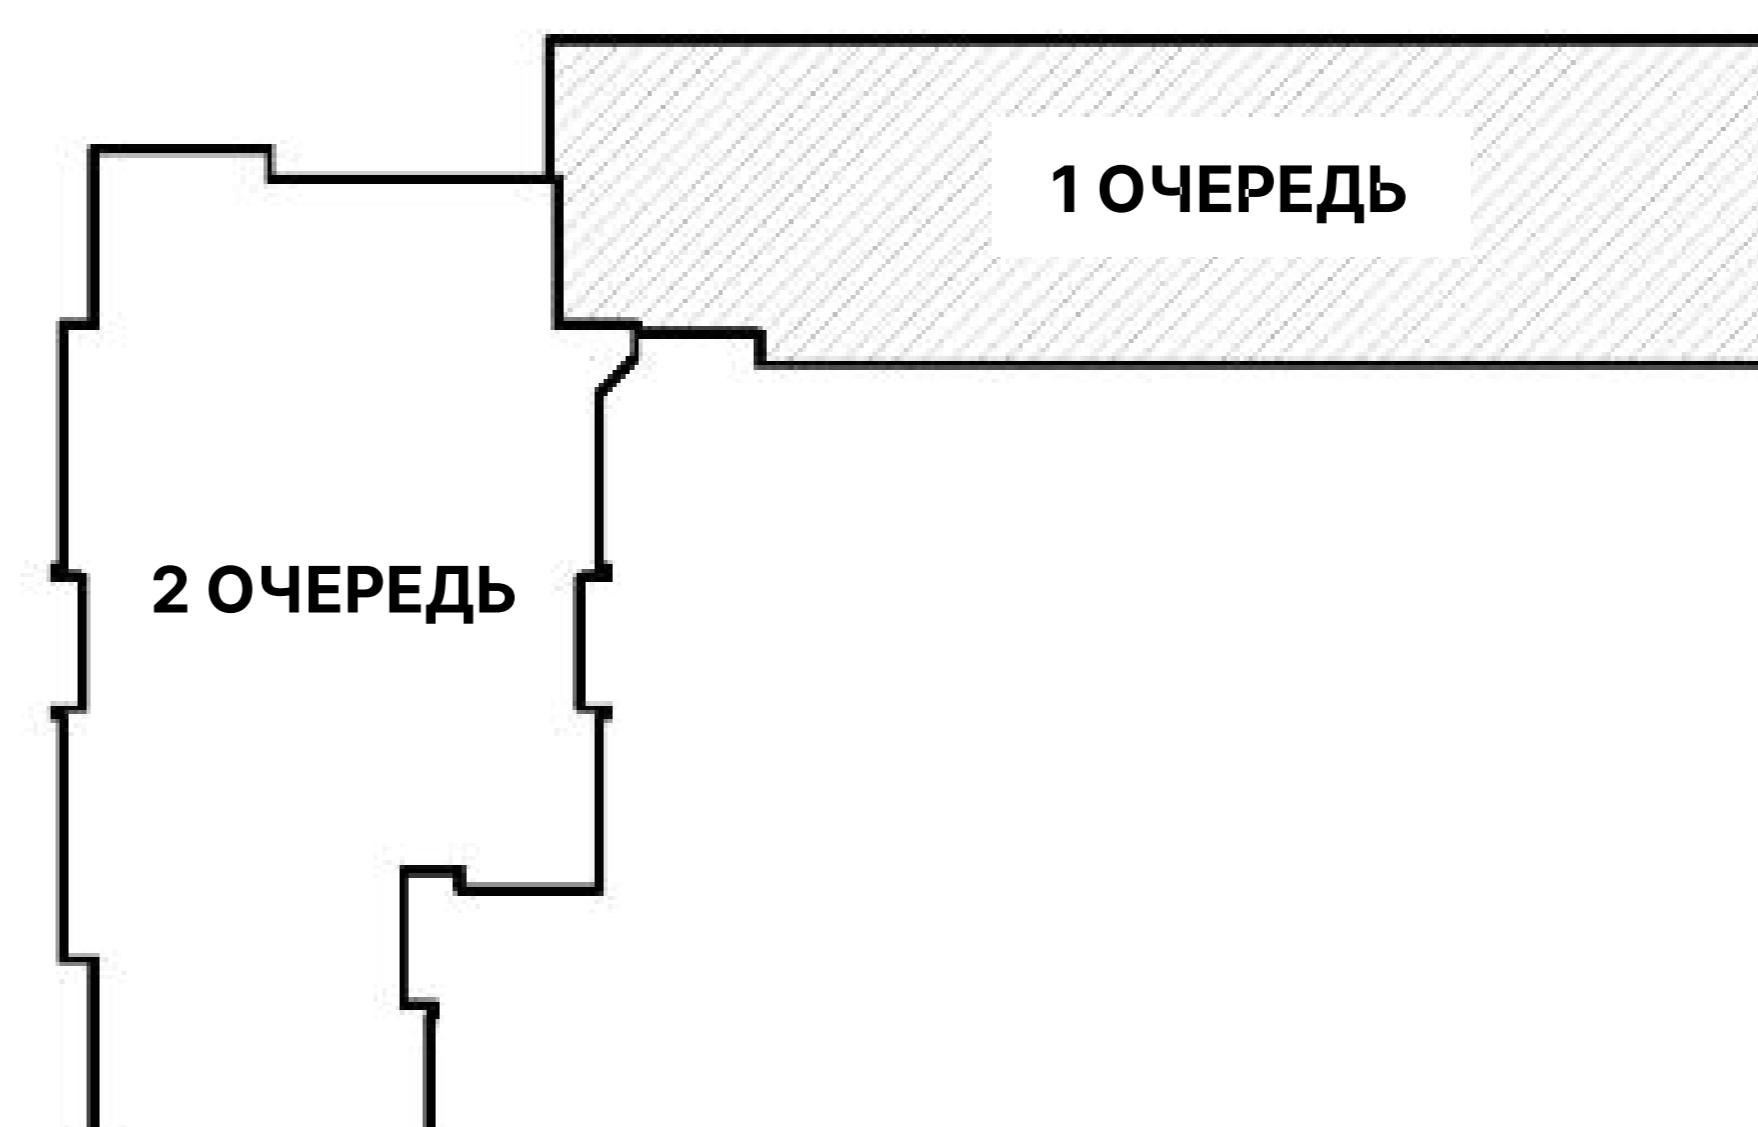


- 1 КОМНАТНАЯ
- ЕВРО 2 КОМНАТНАЯ
- 2 КОМНАТНАЯ
- ЕВРО 3 КОМНАТНАЯ
- ЛИФТОВЫЙ ХОЛЛ
- КОРПОРАТИВНАЯ БРОНЬ





7 ЭТАЖ • 1 ОЧЕРЕДЬ

 - GK** – Отделка "Grey Key". Стяжка на полу, штукатурка, перегородки в квартирах, электрощиток выведен наружи, но доведен до квартиры, счетчики на хол. и гор.водоснабжение
- WK** – Отделка "White Key" (Белый ключ)



- | | | | |
|--|--------------------|---|-----------------------|
|  | – ЕВРО 2 КОМНАТНАЯ |  | – ЛИФТОВЫЙ ХОЛЛ |
|  | – 2 КОМНАТНАЯ |  | – КОРПОРАТИВНАЯ БРОНЬ |
|  | – ЕВРО 3 КОМНАТНАЯ | | |
|  | – 3 КОМНАТНАЯ | | |
|  | – ЕВРО 4 КОМНАТНАЯ | | |

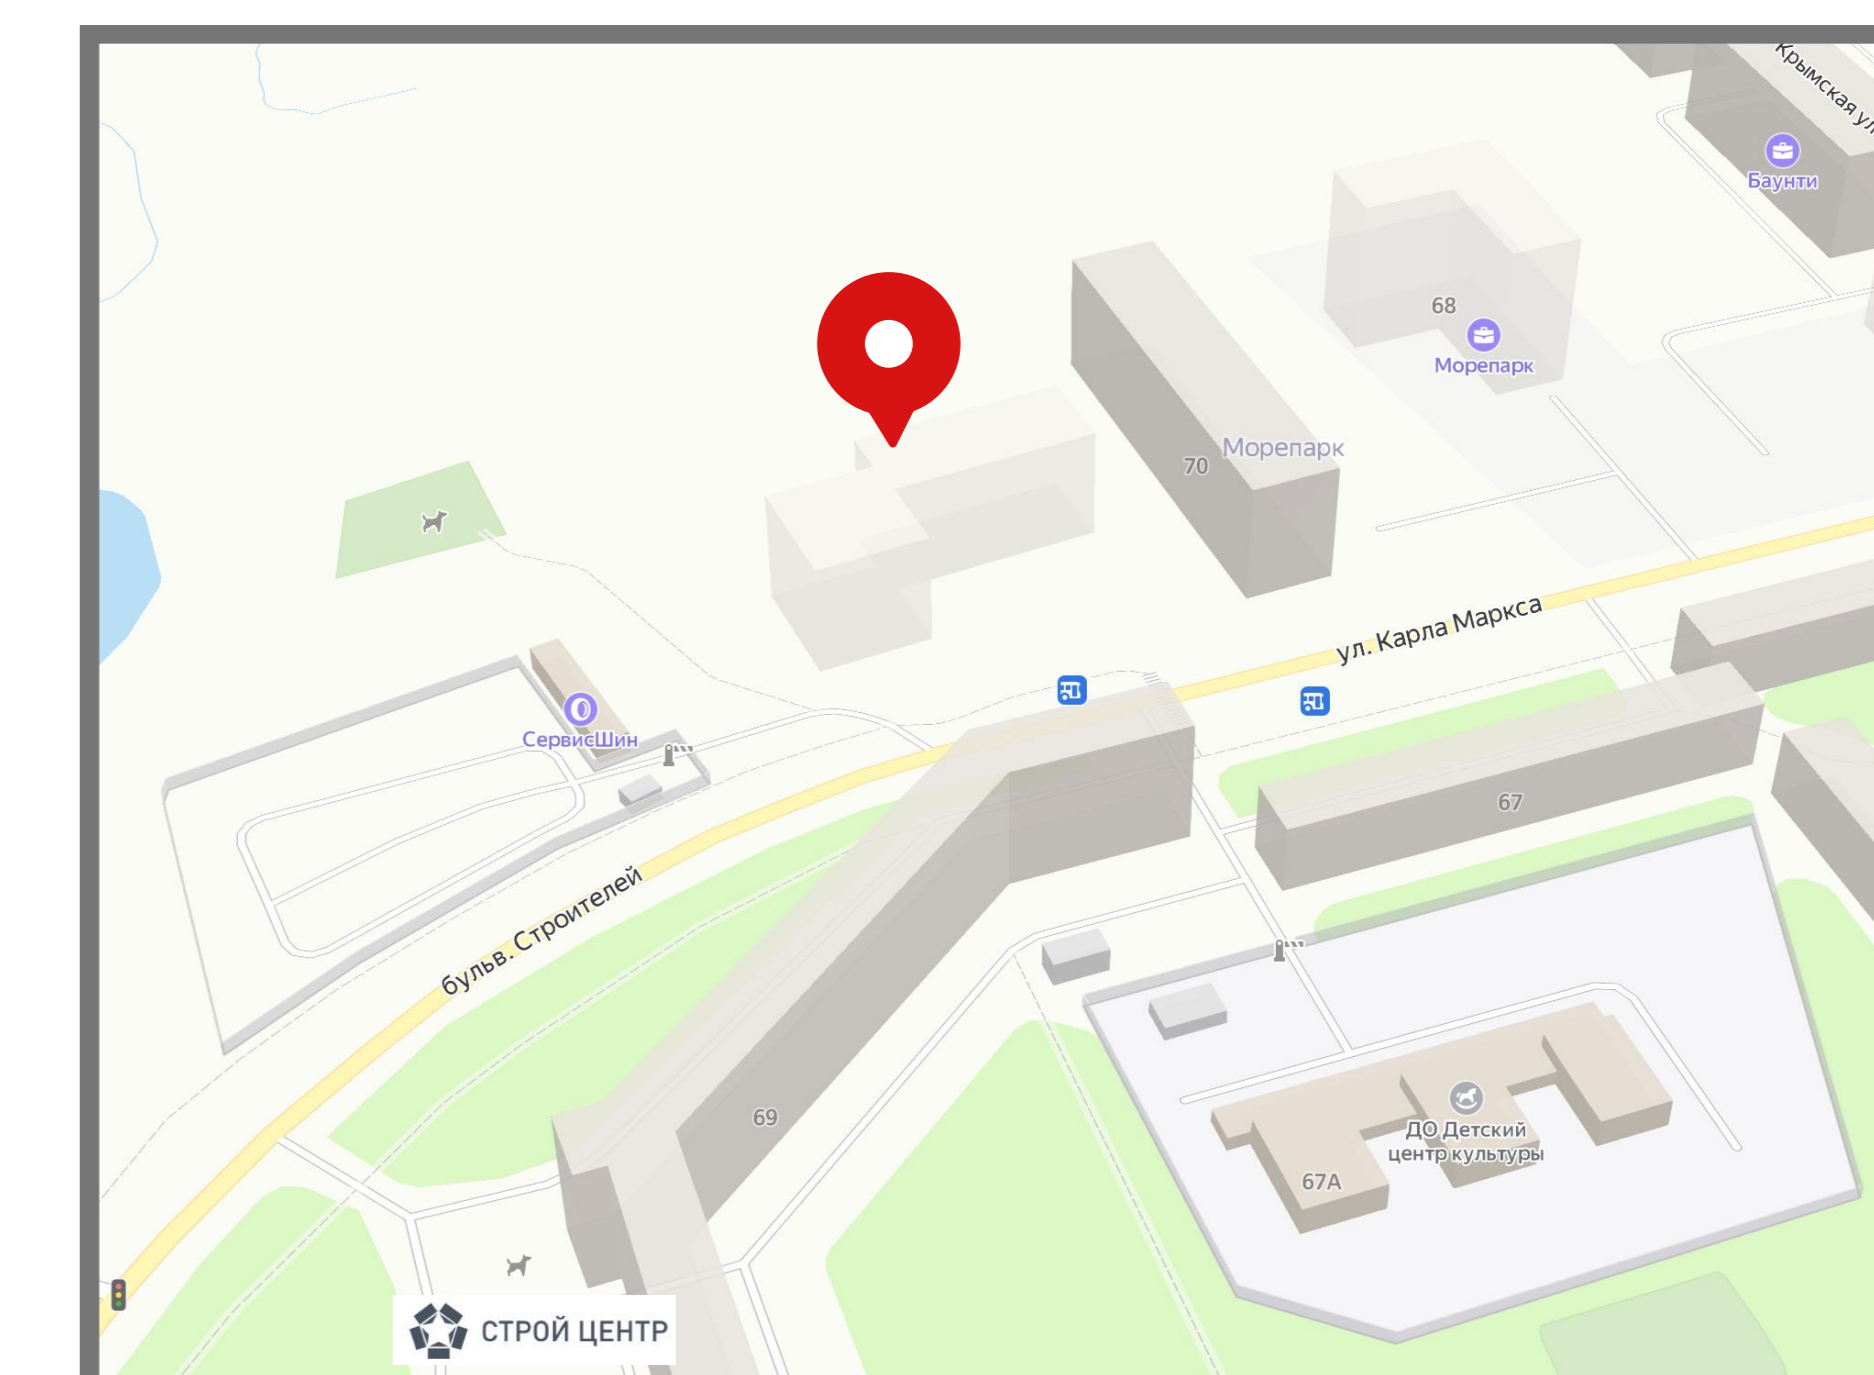
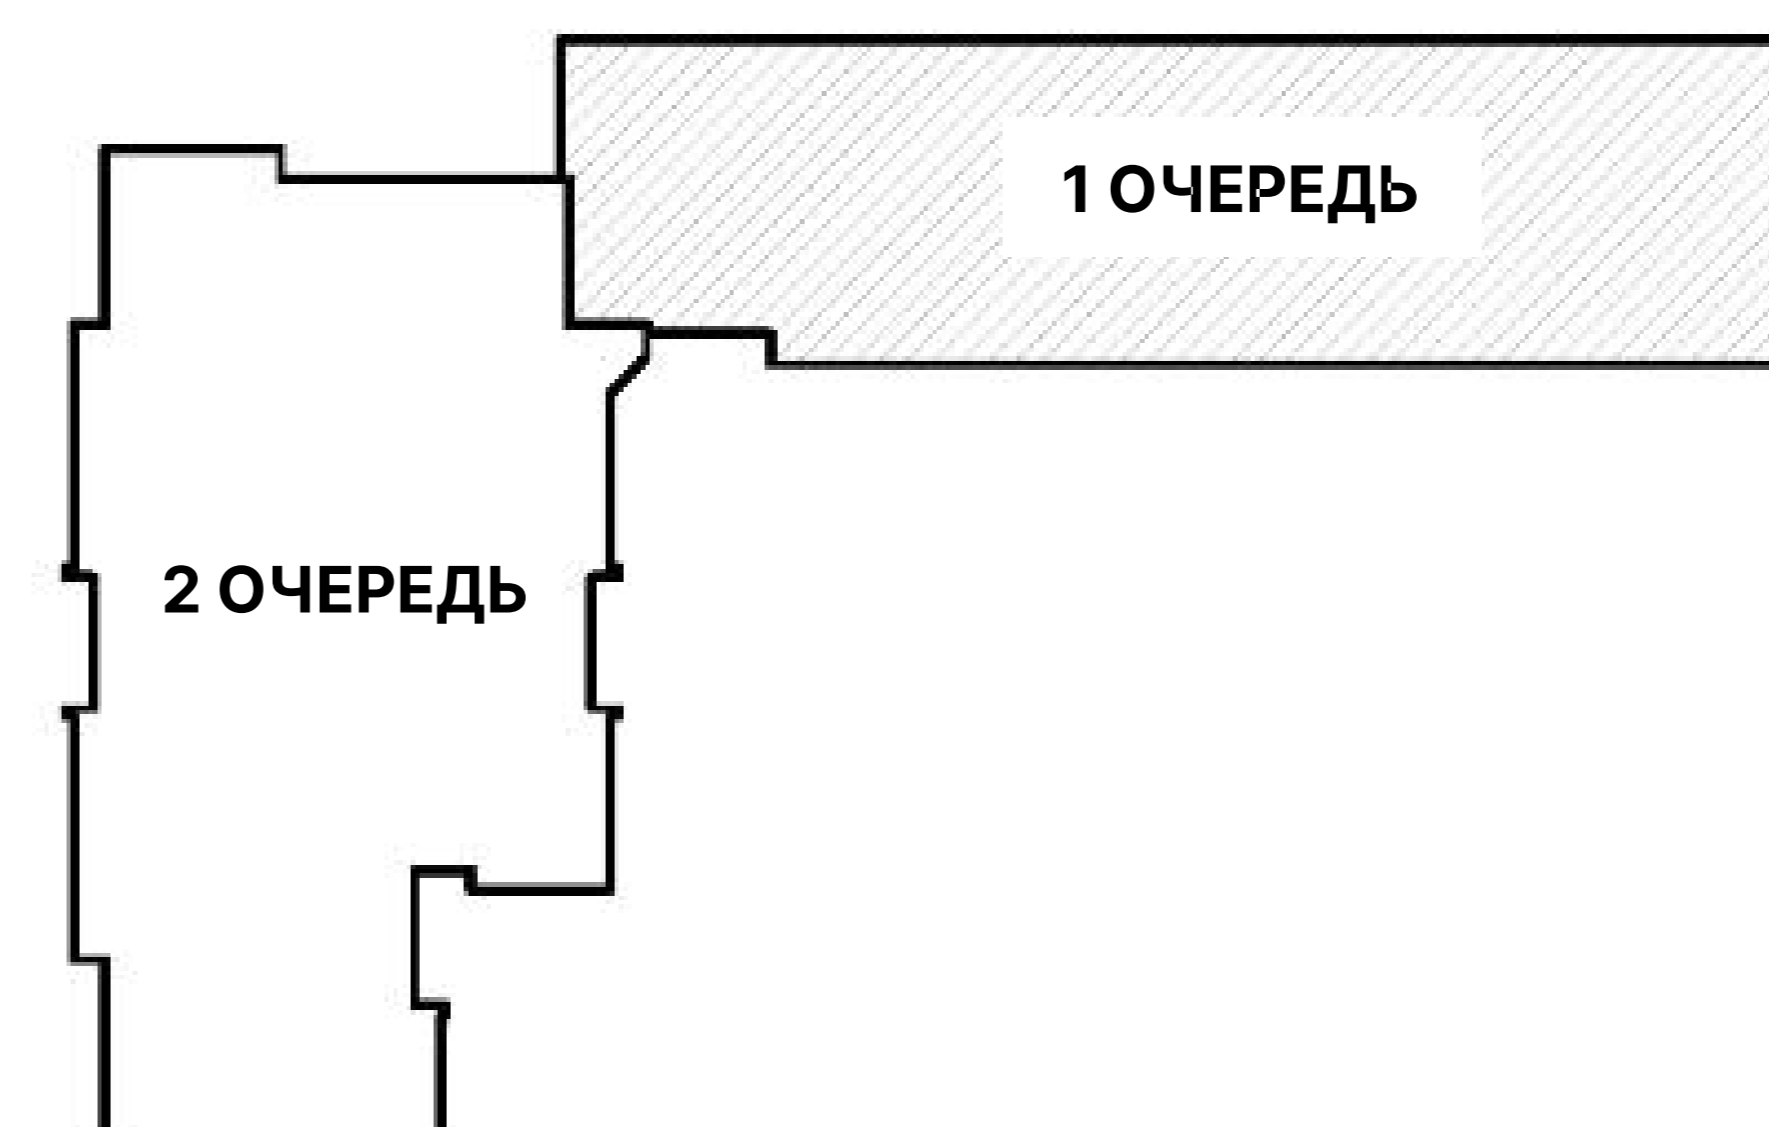


8 ЭТАЖ • 1 ОЧЕРЕДЬ

- GK** – Отделка "Grey Key". Стяжка на полу, штукатурка, перегородки в квартирах, электрощиток выведен наружи, но доведен до квартиры, счетчики на хол. и гор.водоснабжение
- WK** – Отделка "White Key" (Белый ключ)



- ЕВРО 2 КОМНАТНАЯ
- 2 КОМНАТНАЯ
- ЕВРО 3 КОМНАТНАЯ
- 3 КОМНАТНАЯ
- ЕВРО 4 КОМНАТНАЯ
- ЛИФТОВЫЙ ХОЛЛ
- КОРПОРАТИВНАЯ БРОНЬ

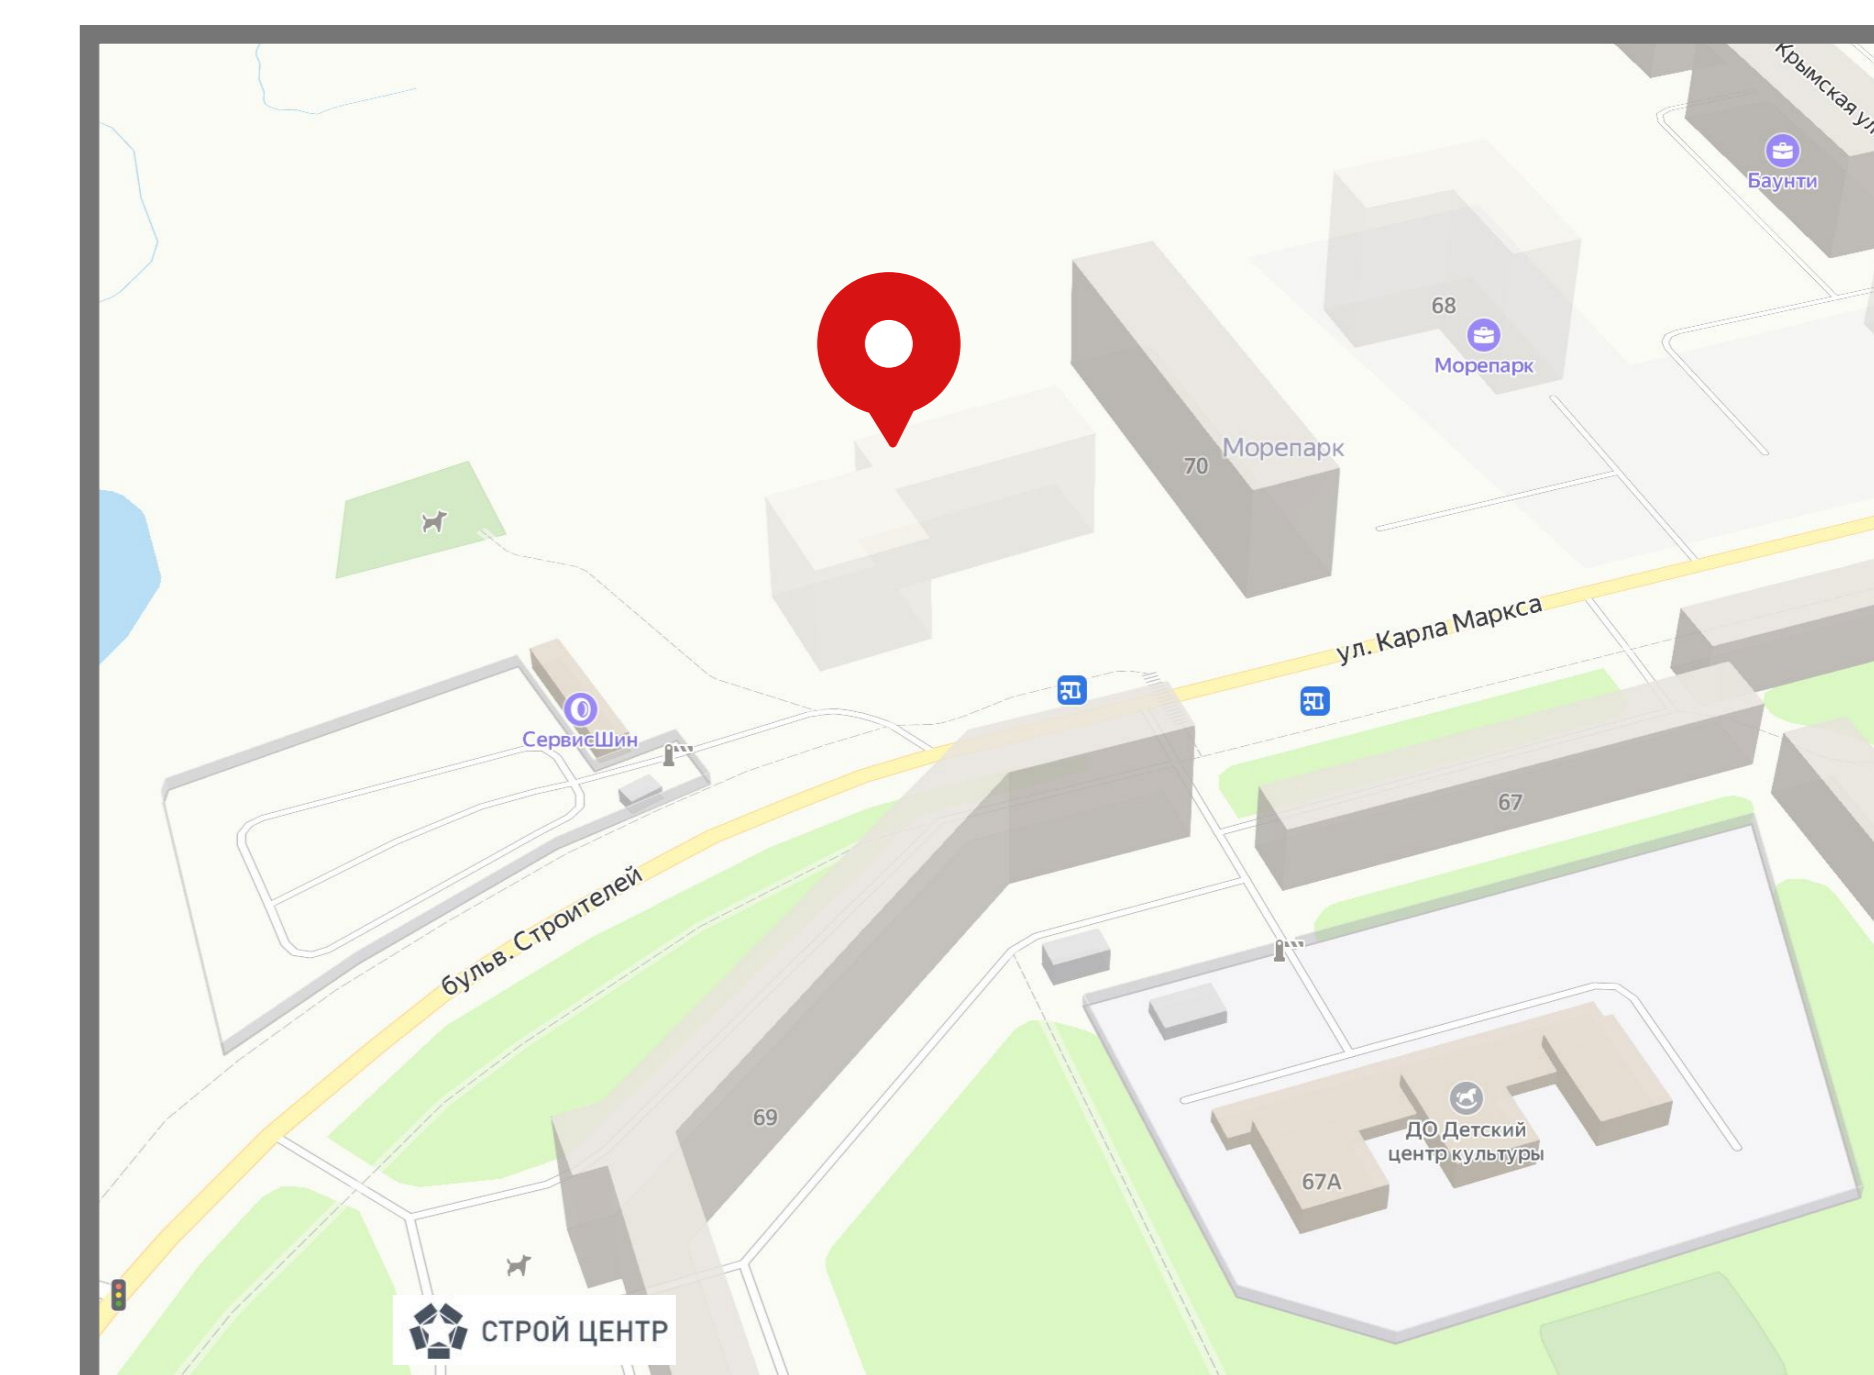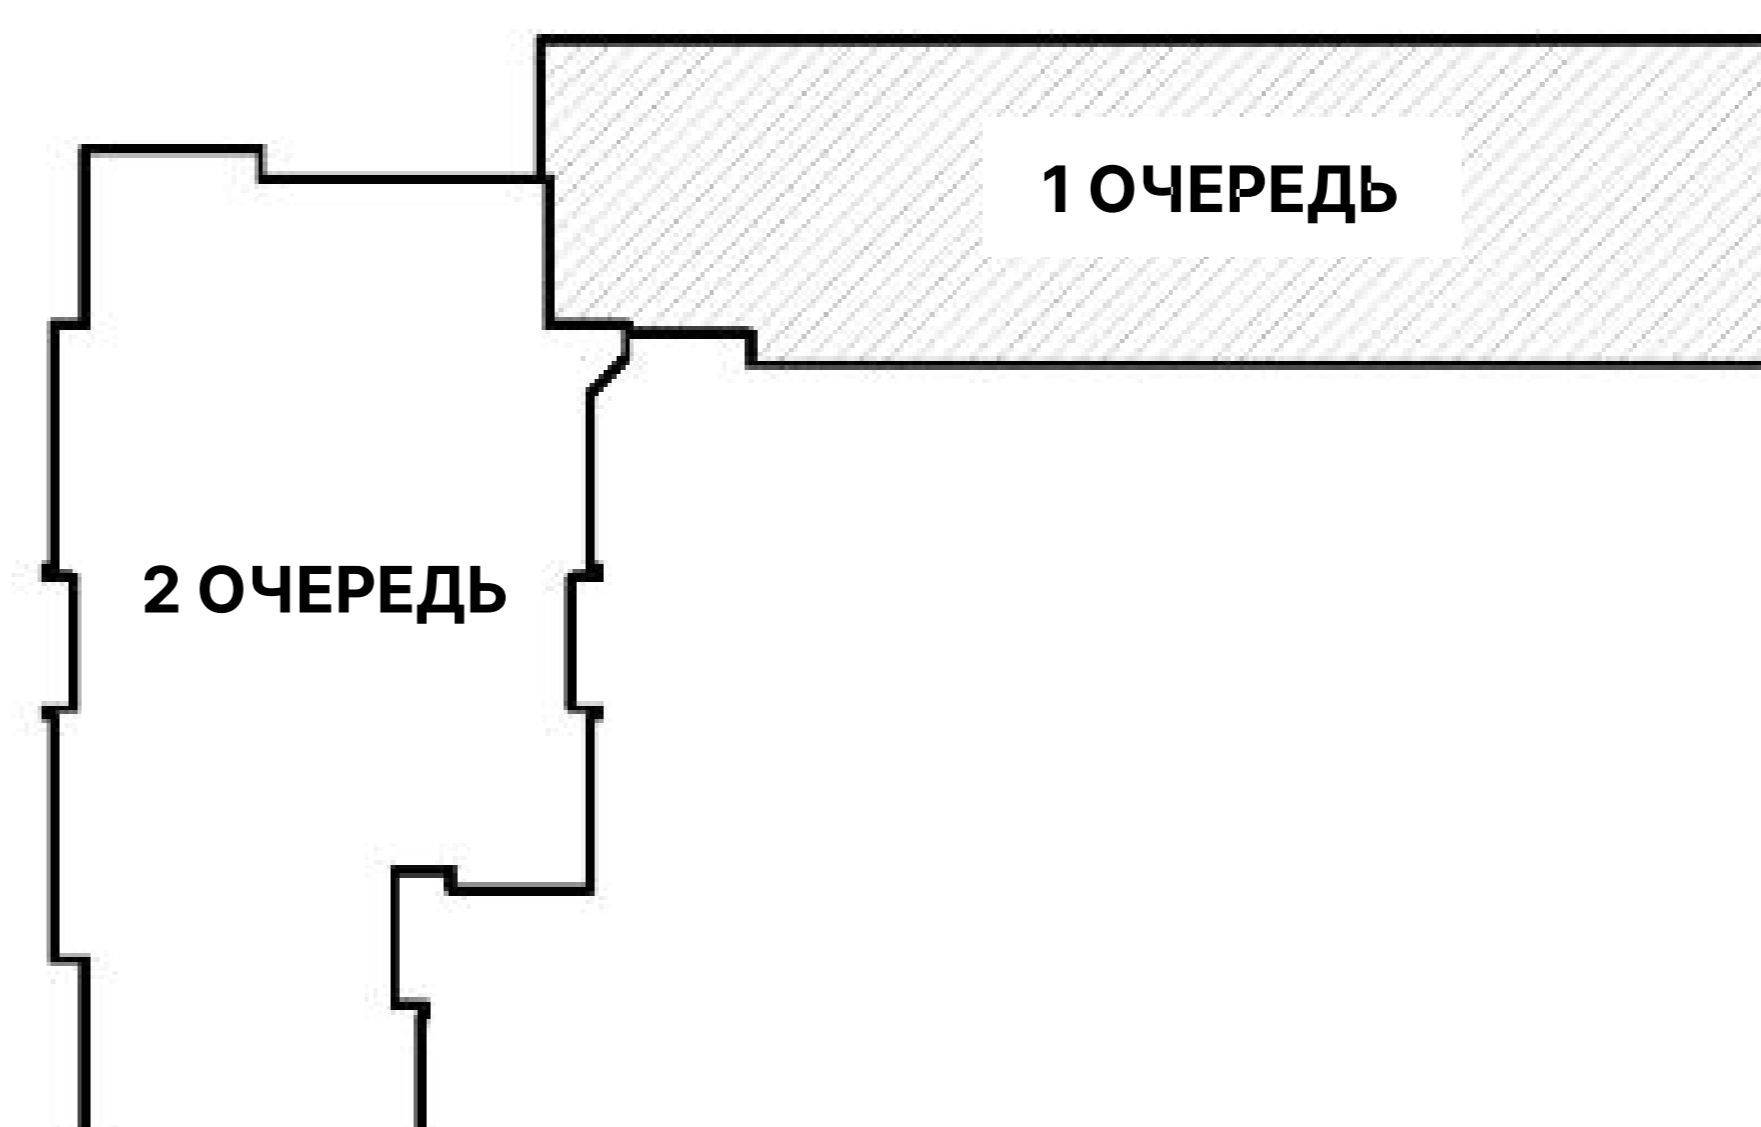

9 ЭТАЖ • 1 ОЧЕРЕДЬ

- ГК** – Отделка "Grey Key". Стяжка на полу, штукатурка, перегородки в квартирах, электрощиток выведен наружи, но доведен до квартиры, счетчики на хол. и гор.водоснабжение
- WK** – Отделка "White Key" (Белый ключ)



- ЕВРО 2 КОМНАТНАЯ
- ЛИФТОВЫЙ ХОЛЛ
- 2 КОМНАТНАЯ
- ЕВРО 3 КОМНАТНАЯ
- КОРПОРАТИВНАЯ БРОНЬ

